
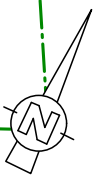
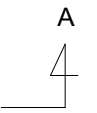
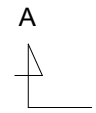



Le maître d'ouvrage : SAS G-RAGRENI - Pascal GROSSET

Le maître d'œuvre : Pascal GROSSET & François LU


Etoile des Neiges 28, rue Plaine - Lanslevillard 73480 VAL-CENIS		
Projeté	Plan du Rez-de-chaussée	
Les présents plans sont exclusivement destinés à la demande de Permis de construire. Ils ne sont pas des plans d'exécution et ne peuvent en aucun cas être directement utilisés pour réaliser la construction.		
Pascal GROSSET & François LU - Architectes DESA 2, rue de l'Arc - Lanslebourg 73480 VAL-CENIS Tél : 04.79.05.89.89 - Fax : 04.27.50.15.75		
PC 5	Echelle : 1/100°	Date : 17 juillet 2020

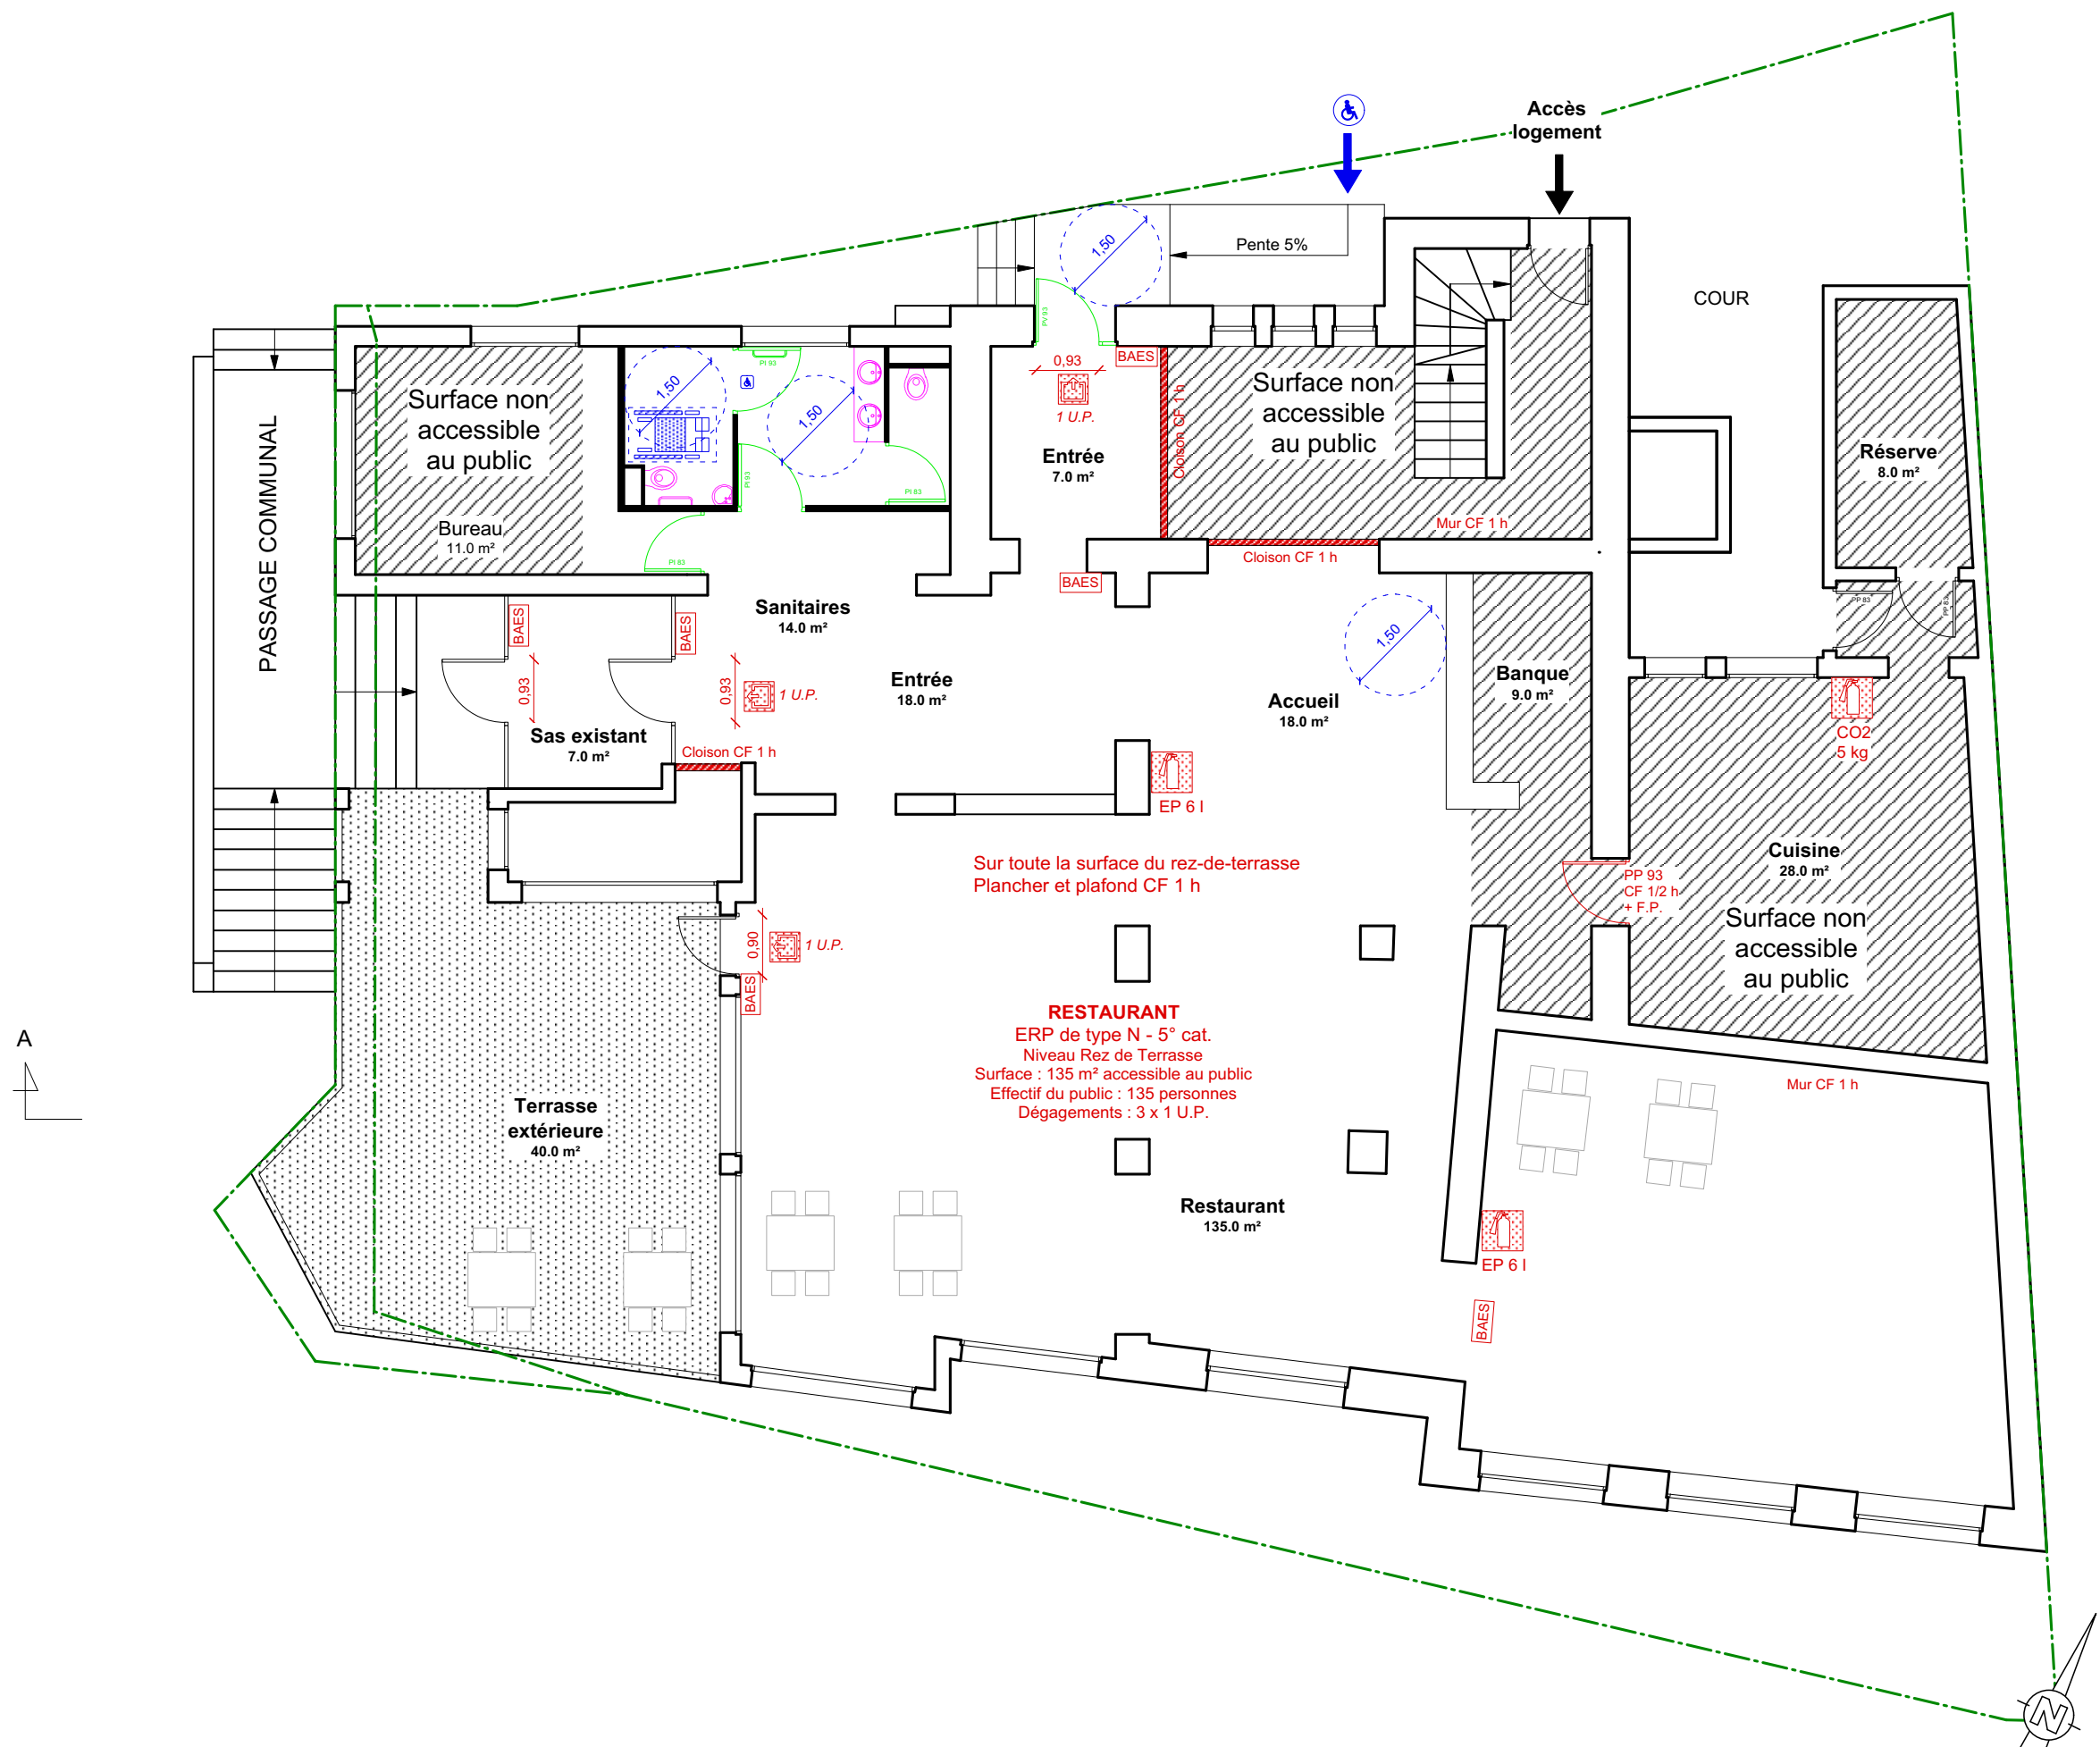





Le maître d'ouvrage : SAS G-RAGRENI - Pascal GROSSET

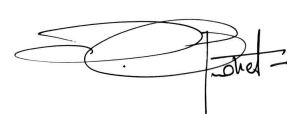


Le maître d'œuvre : Pascal GROSSET & François LU




Etoile des Neiges	
28, rue Plaine - Lanslevillard 73480 VAL-CENIS	
Projeté	Plan du Rez-de-terrasse
Les présents plans sont exclusivement destinés à la demande de Permis de construire. Ils ne sont pas des plans d'exécution et ne peuvent en aucun cas être directement utilisés pour réaliser la construction.	
Pascal GROSSET & François LU - Architectes DESA 2, rue de l'Arc - Lanslebourg 73480 VAL-CENIS Tél : 04.79.05.89.89 - Fax : 04.27.50.15.75	
PC 5	Echelle : 1/100°
Date : 17 juillet 2020	

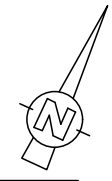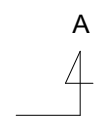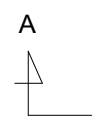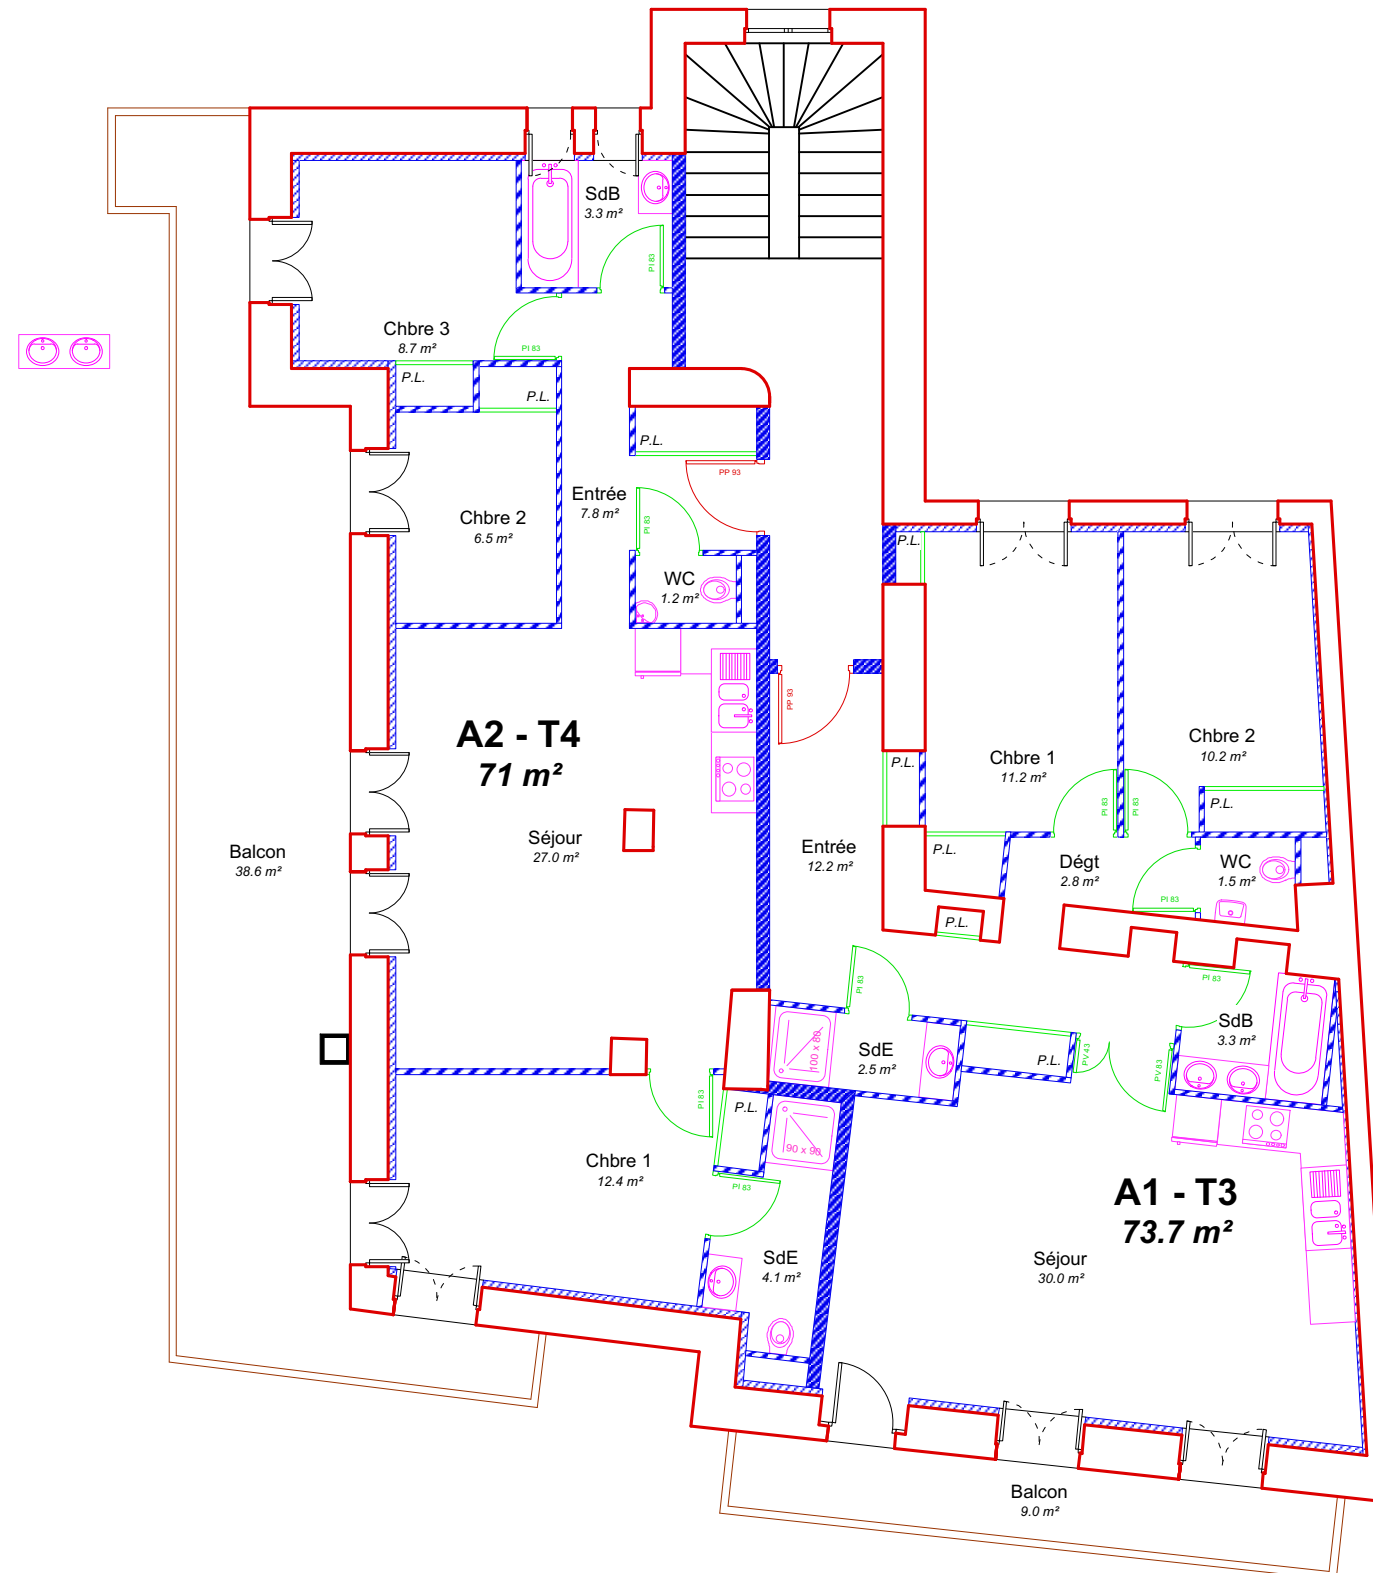




Le maître d'ouvrage : SAS G-RAGRENI - Pascal GROSSET

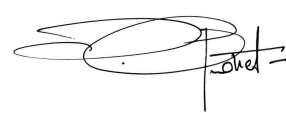


Le maître d'œuvre : Pascal GROSSET & François LU

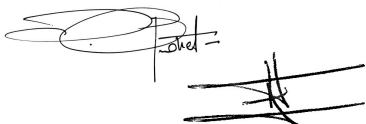


Etoile des Neiges	
28, rue Plaine - Lanslevillard 73480 VAL-CENIS	
Projeté	Plan du 1^{er} étage
Les présents plans sont exclusivement destinés à la demande de Permis de construire. Ils ne sont pas des plans d'exécution et ne peuvent en aucun cas être directement utilisés pour réaliser la construction.	
Pascal GROSSET & François LU - Architectes DESA 2, rue de l'Arc - Lanslebourg 73480 VAL-CENIS Tél : 04.79.05.89.89 - Fax : 04.27.50.15.75	
PC 5	Echelle : 1/100°
Date : 17 juillet 2020	

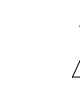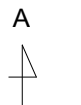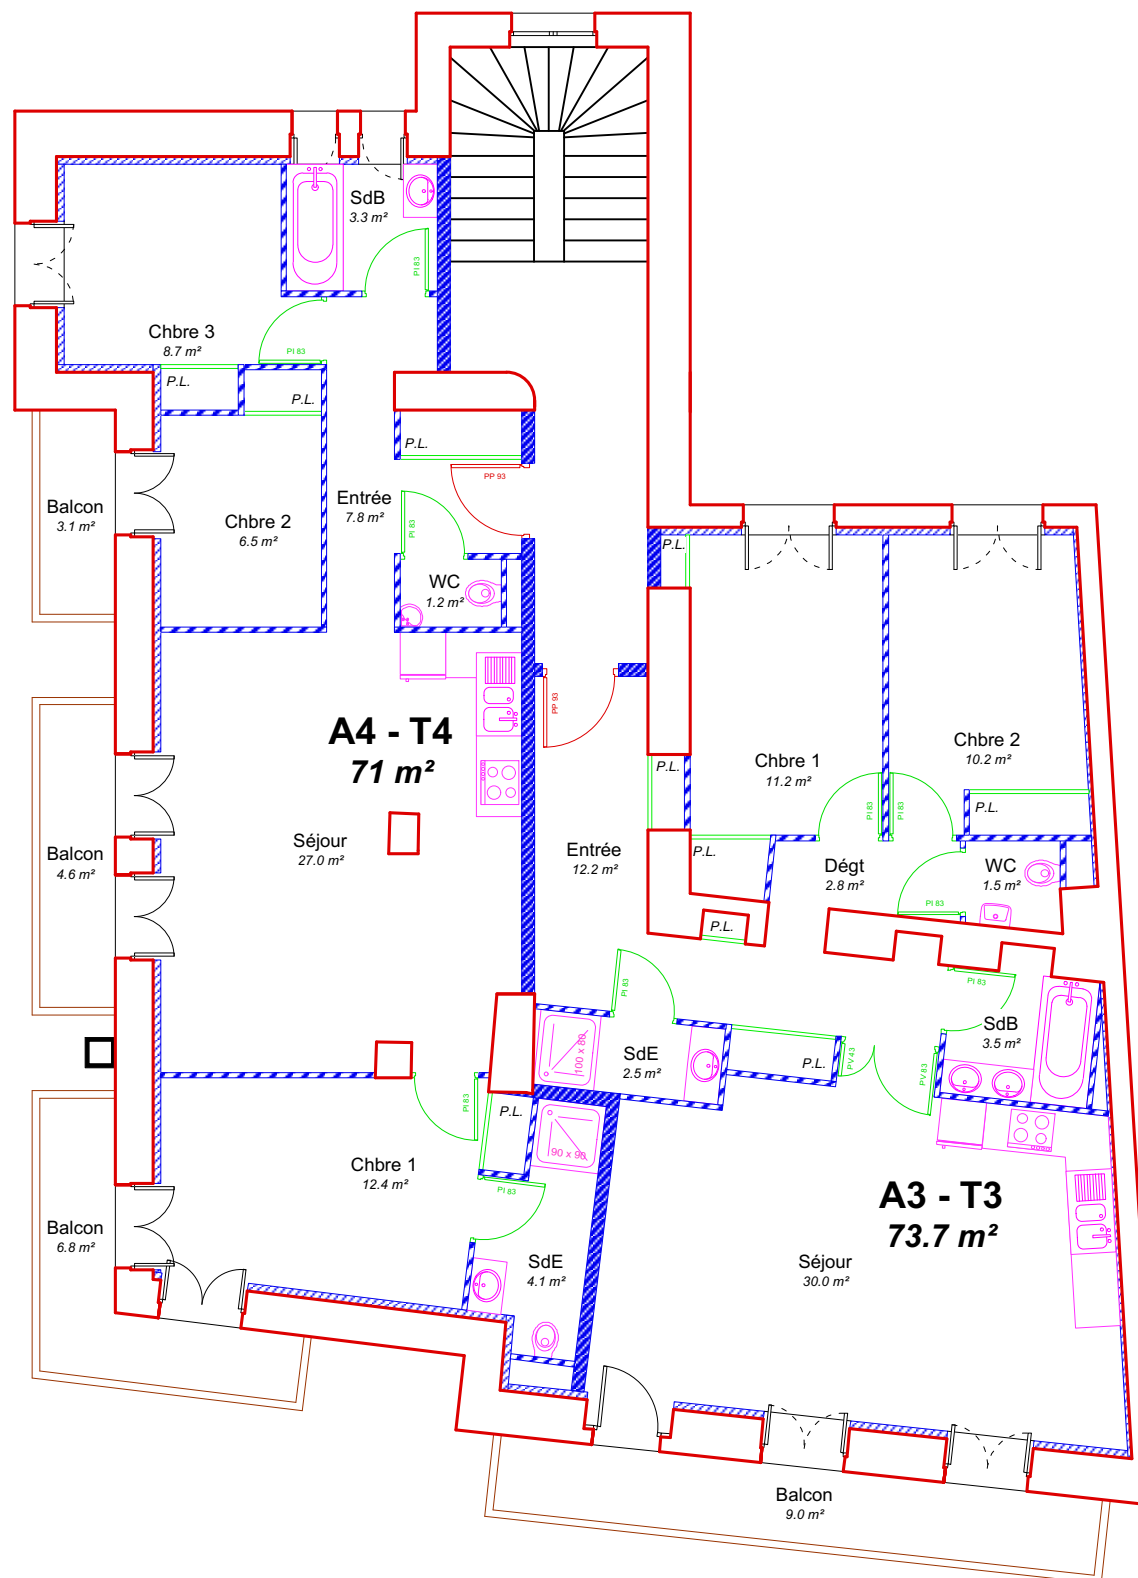


Le maître d'ouvrage : SAS G-RAGRENI - Pascal GROSSET

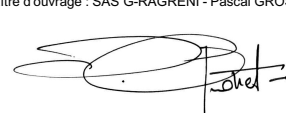



Le maître d'œuvre : Pascal GROSSET & François LU

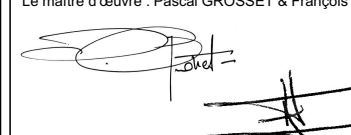

Etoile des Neiges 28, rue Plaine - Lanslevillard 73480 VAL-CENIS		
Projeté	Plan du 2 ^{ème} étage	
Les présents plans sont exclusivement destinés à la demande de Permis de construire. Ils ne sont pas des plans d'exécution et ne peuvent en aucun cas être directement utilisés pour réaliser la construction.		
Pascal GROSSET & François LU - Architectes DESA 2, rue de l'Arc - Lanslebourg 73480 VAL-CENIS Tél : 04.79.05.89.89 - Fax : 04.27.50.15.75		
PC 5	Echelle : 1/100°	Date : 17 juillet 2020

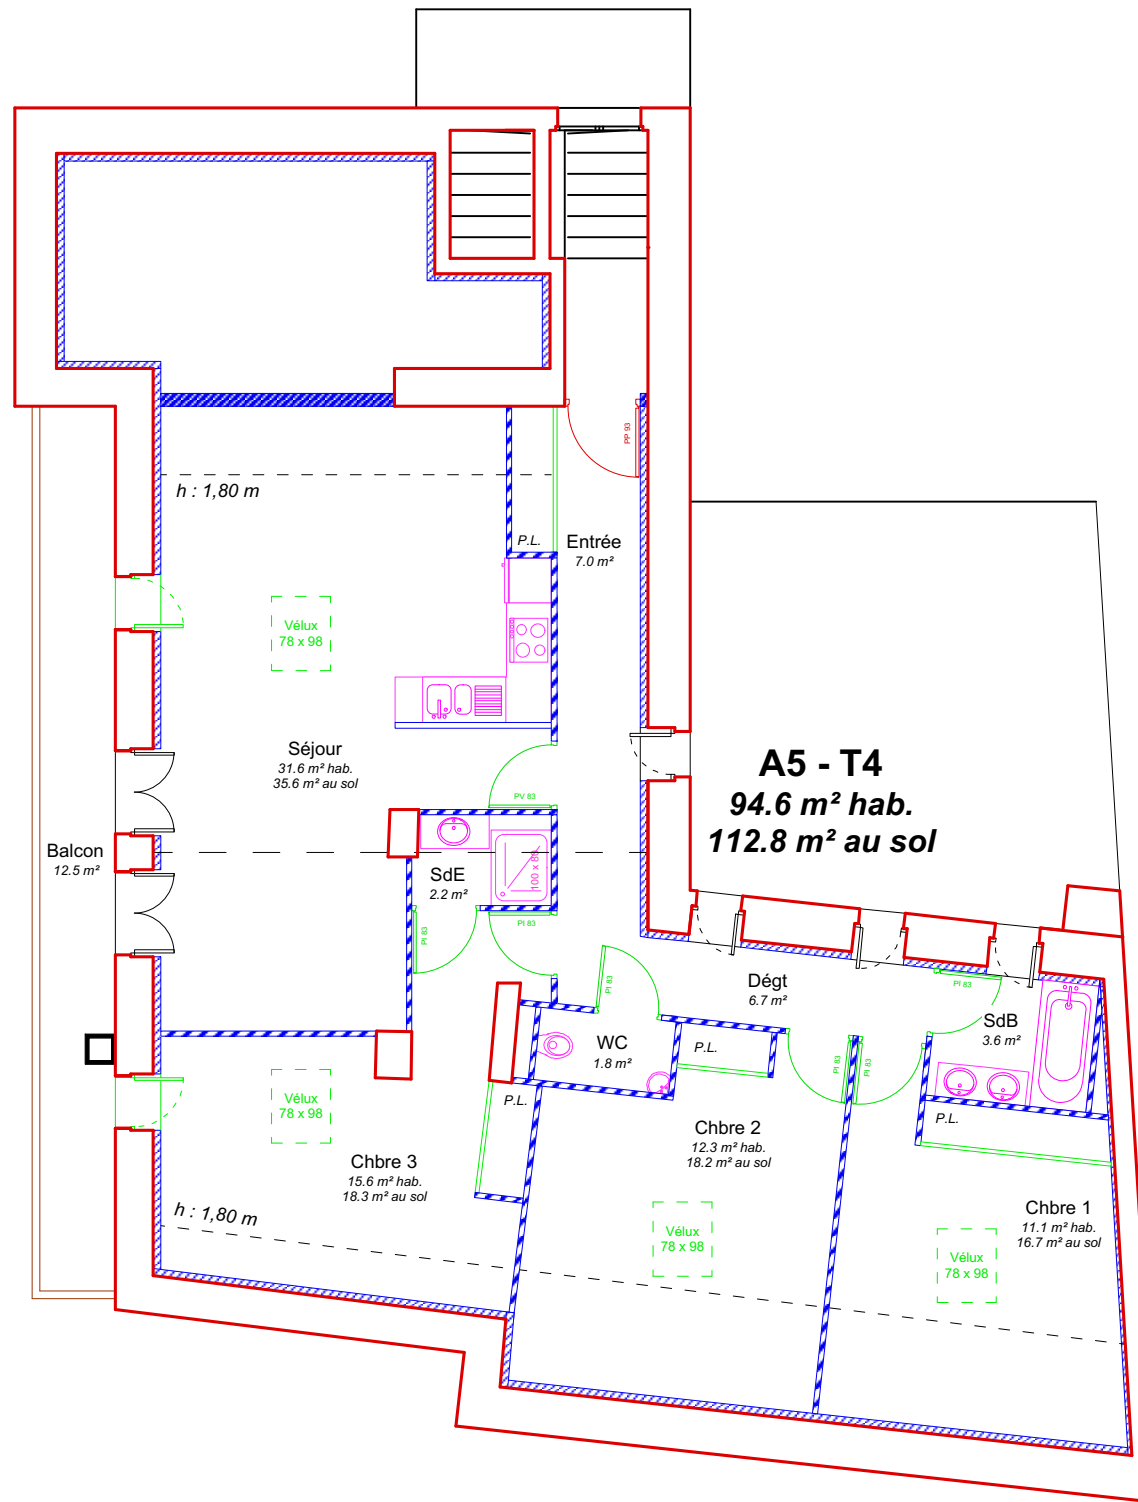


A5 - T4
94.6 m² hab.
112.8 m² au sol

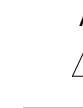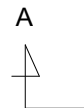

Le maître d'ouvrage : SAS G-RAGRENI - Pascal GROSSET

Le maître d'œuvre : Pascal GROSSET & François LU


Etoile des Neiges 28, rue Plaine - Lanslevillard 73480 VAL-CENIS		
Projeté	Plan des Combles	
Les présents plans sont exclusivement destinés à la demande de Permis de construire. Ils ne sont pas des plans d'exécution et ne peuvent en aucun cas être directement utilisés pour réaliser la construction.		
Pascal GROSSET & François LU - Architectes DESA 2, rue de l'Arc - Lanslebourg 73480 VAL-CENIS Tél : 04.79.05.89.89 - Fax : 04.27.50.15.75		
PC 5	Echelle : 1/100°	Date : 17 juillet 2020

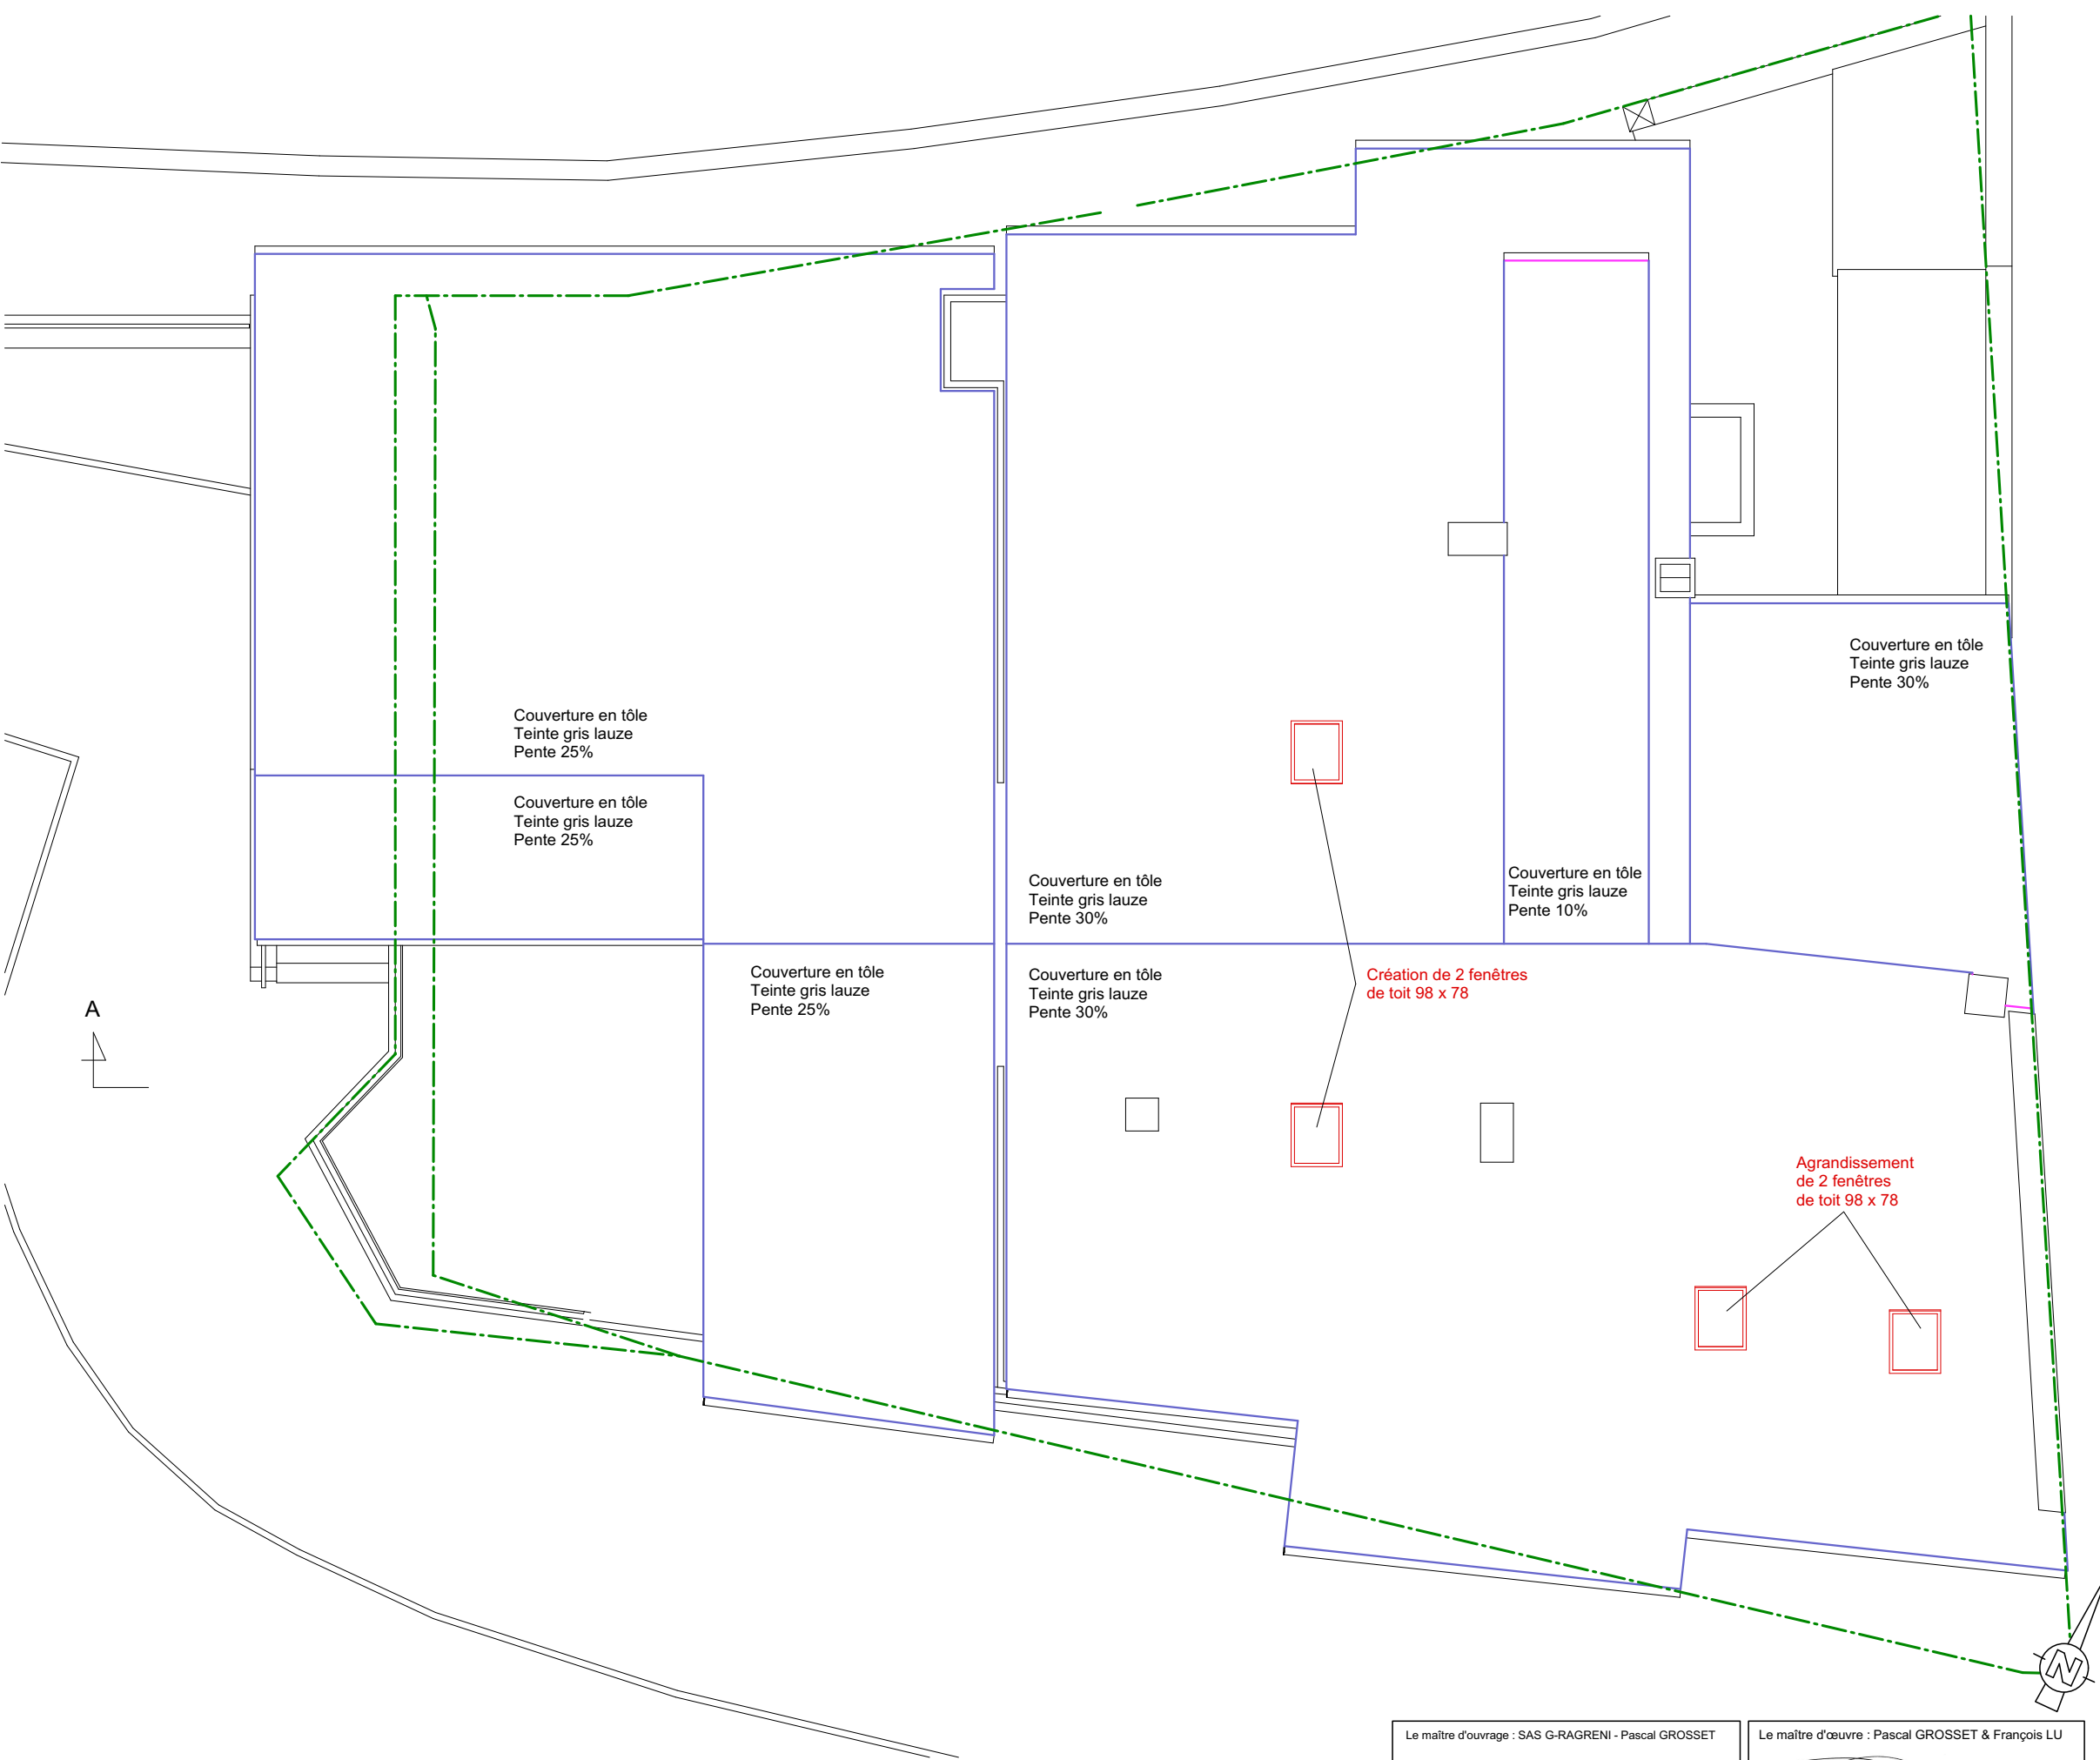

Le maître d'ouvrage : SAS G-RAGRENI - Pascal GROSSET

Le maître d'œuvre : Pascal GROSSET & François LU

Etoile des Neiges 28, rue Plaine - Lanslevillard 73480 VAL-CENIS		
Projeté	Plan des Toitures	
Les présents plans sont exclusivement destinés à la demande de Permis de construire. Ils ne sont pas des plans d'exécution et ne peuvent en aucun cas être directement utilisés pour réaliser la construction.		
Pascal GROSSET & François LU - Architectes DESA 2, rue de l'Arc - Lanslebourg 73480 VAL-CENIS Tél : 04.79.05.89.89 - Fax : 04.27.50.15.75		
PC 5	Echelle : 1/100°	Date : 17 juillet 2020

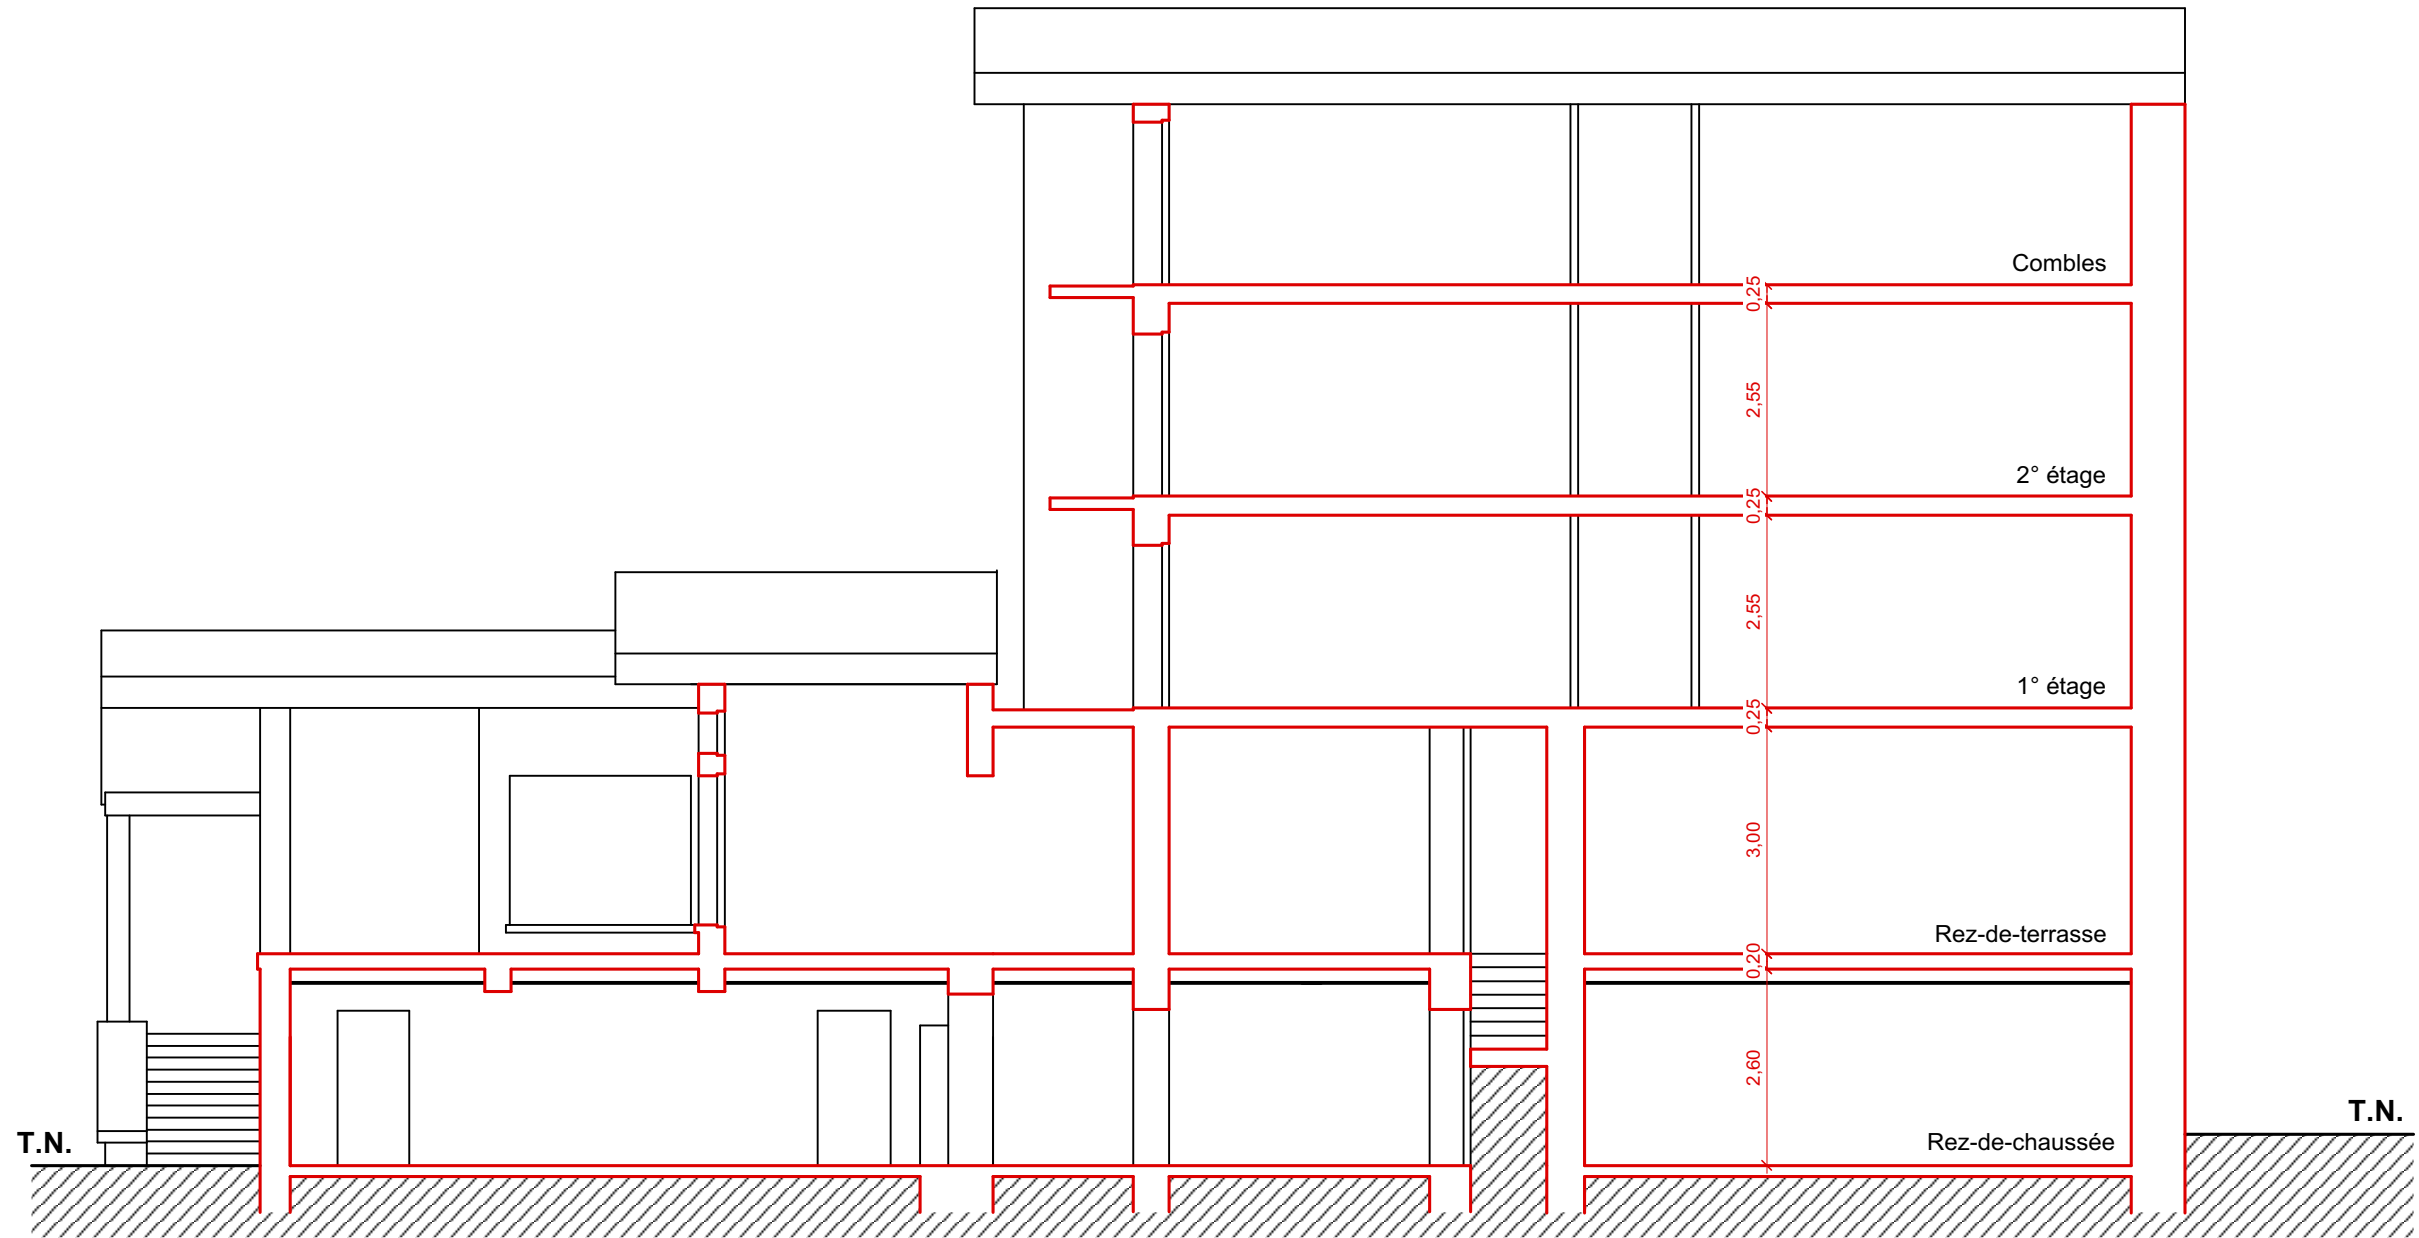


SANS MODIFICATION

Le maître d'ouvrage : SAS G-RAGRENI - Pascal GROSSET


Le maître d'œuvre : Pascal GROSSET & François LU

Etoile des Neiges 28, rue Plaine - Lanslevillard 73480 VAL-CENIS	
Projeté	Coupe AA
Les présents plans sont exclusivement destinés à la demande de Permis de construire. Ils ne sont pas des plans d'exécution et ne peuvent en aucun cas être directement utilisés pour réaliser la construction.	
Pascal GROSSET & François LU - Architectes DESA 2, rue de l'Arc - Lanslebourg 73480 VAL-CENIS Tél : 04.79.05.89.89 - Fax : 04.27.50.15.75	
PC 3	Echelle : 1/100° Date : 17 juillet 2020

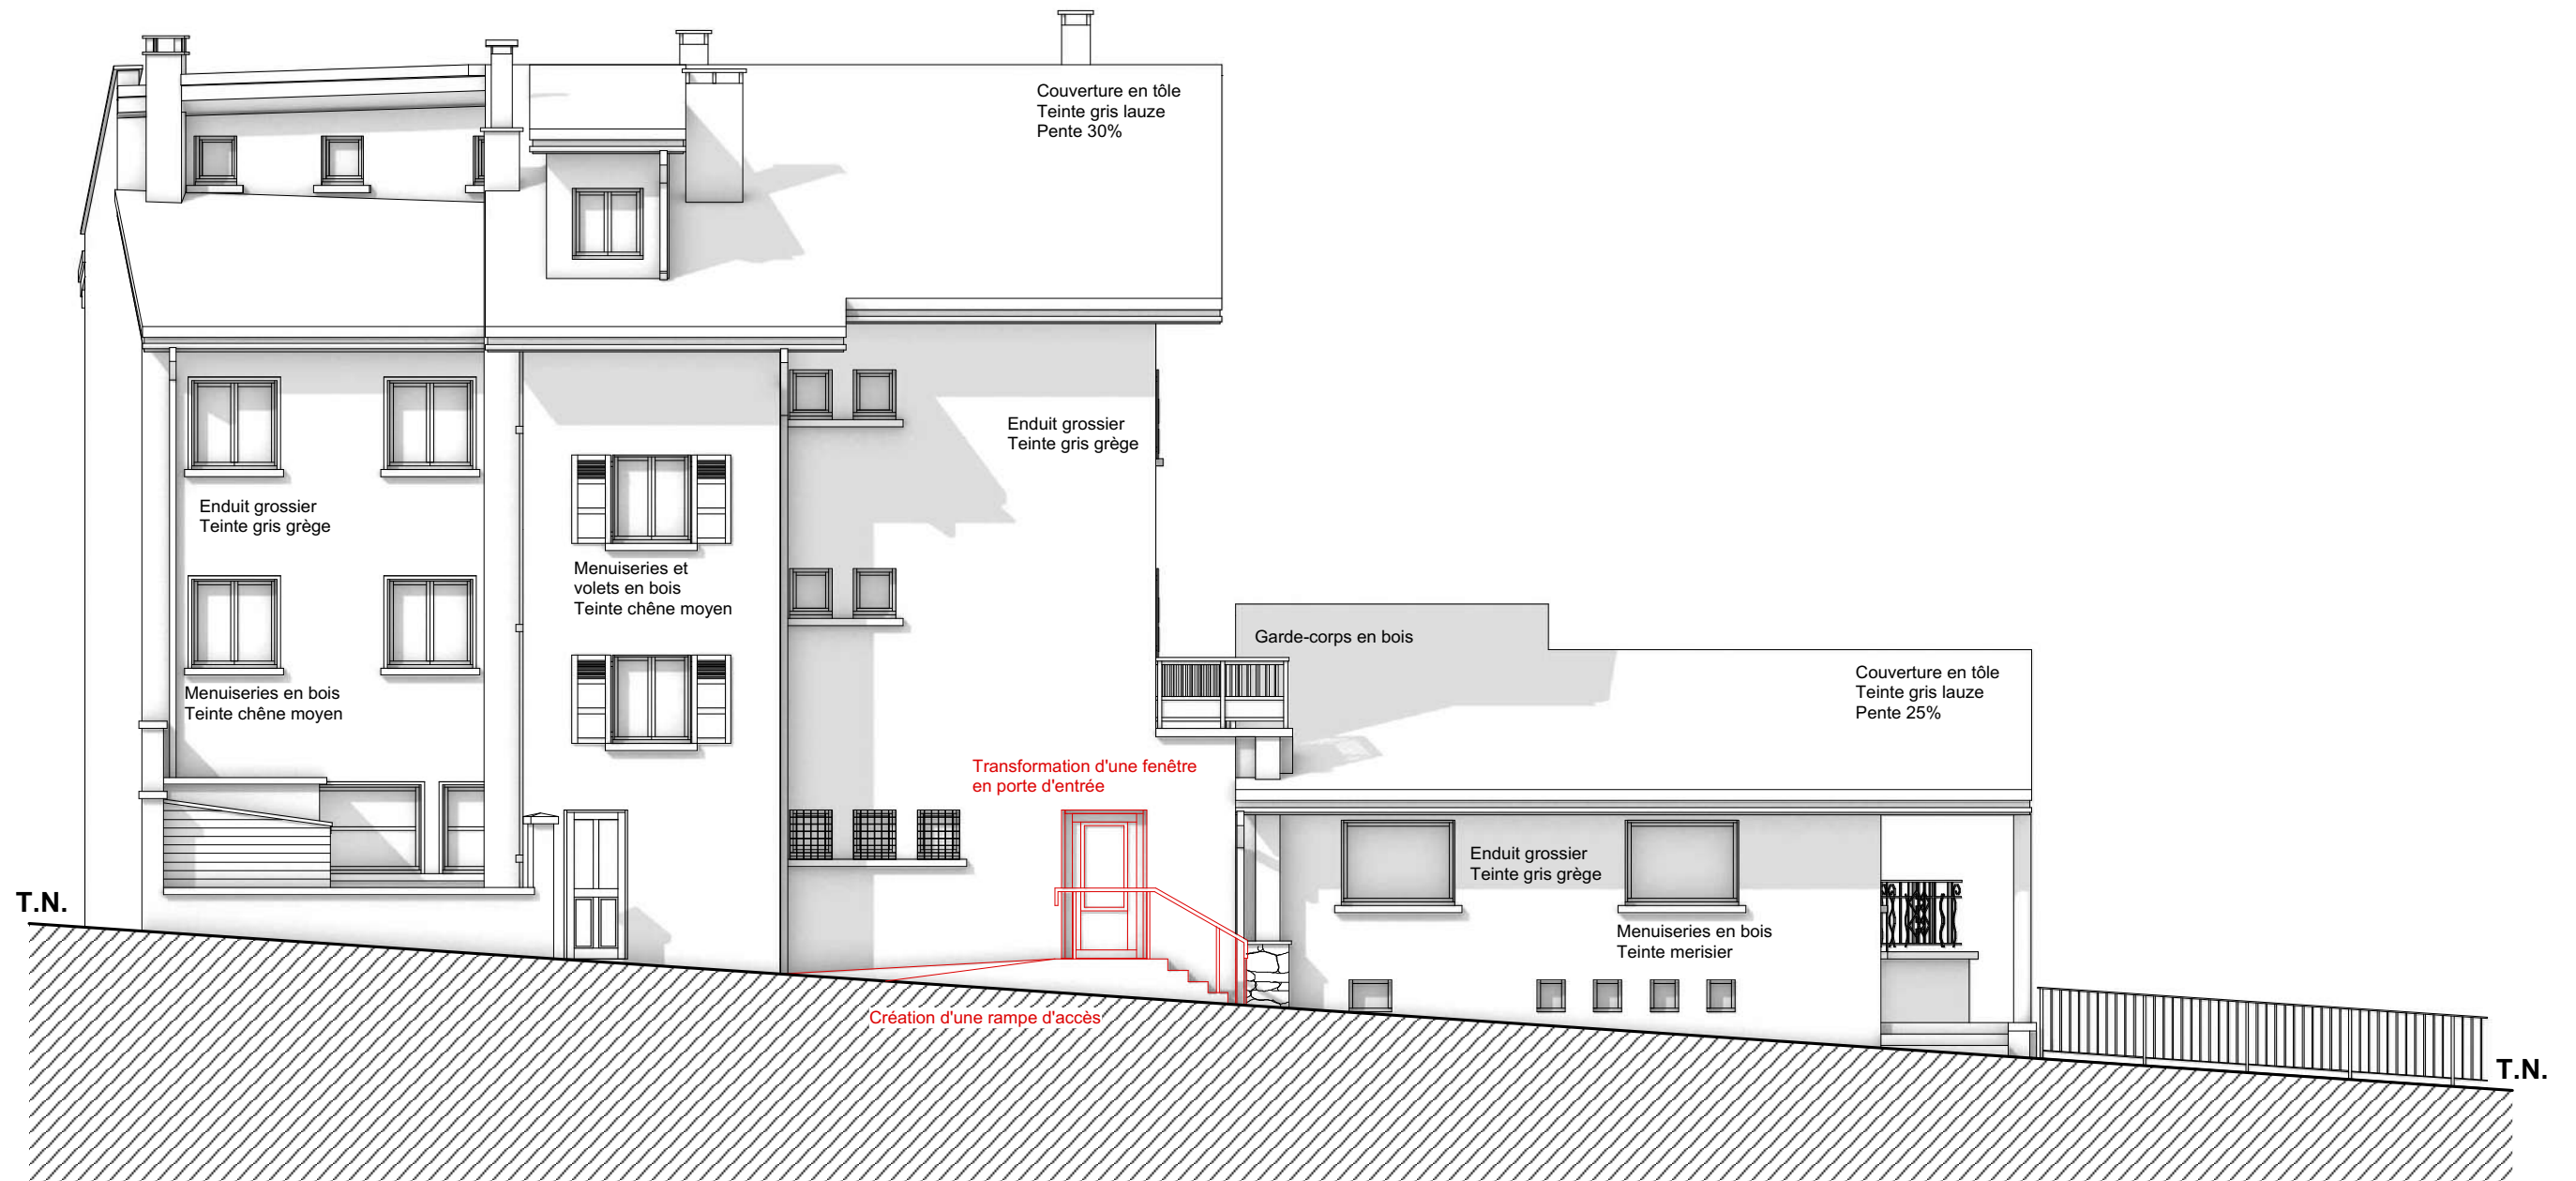


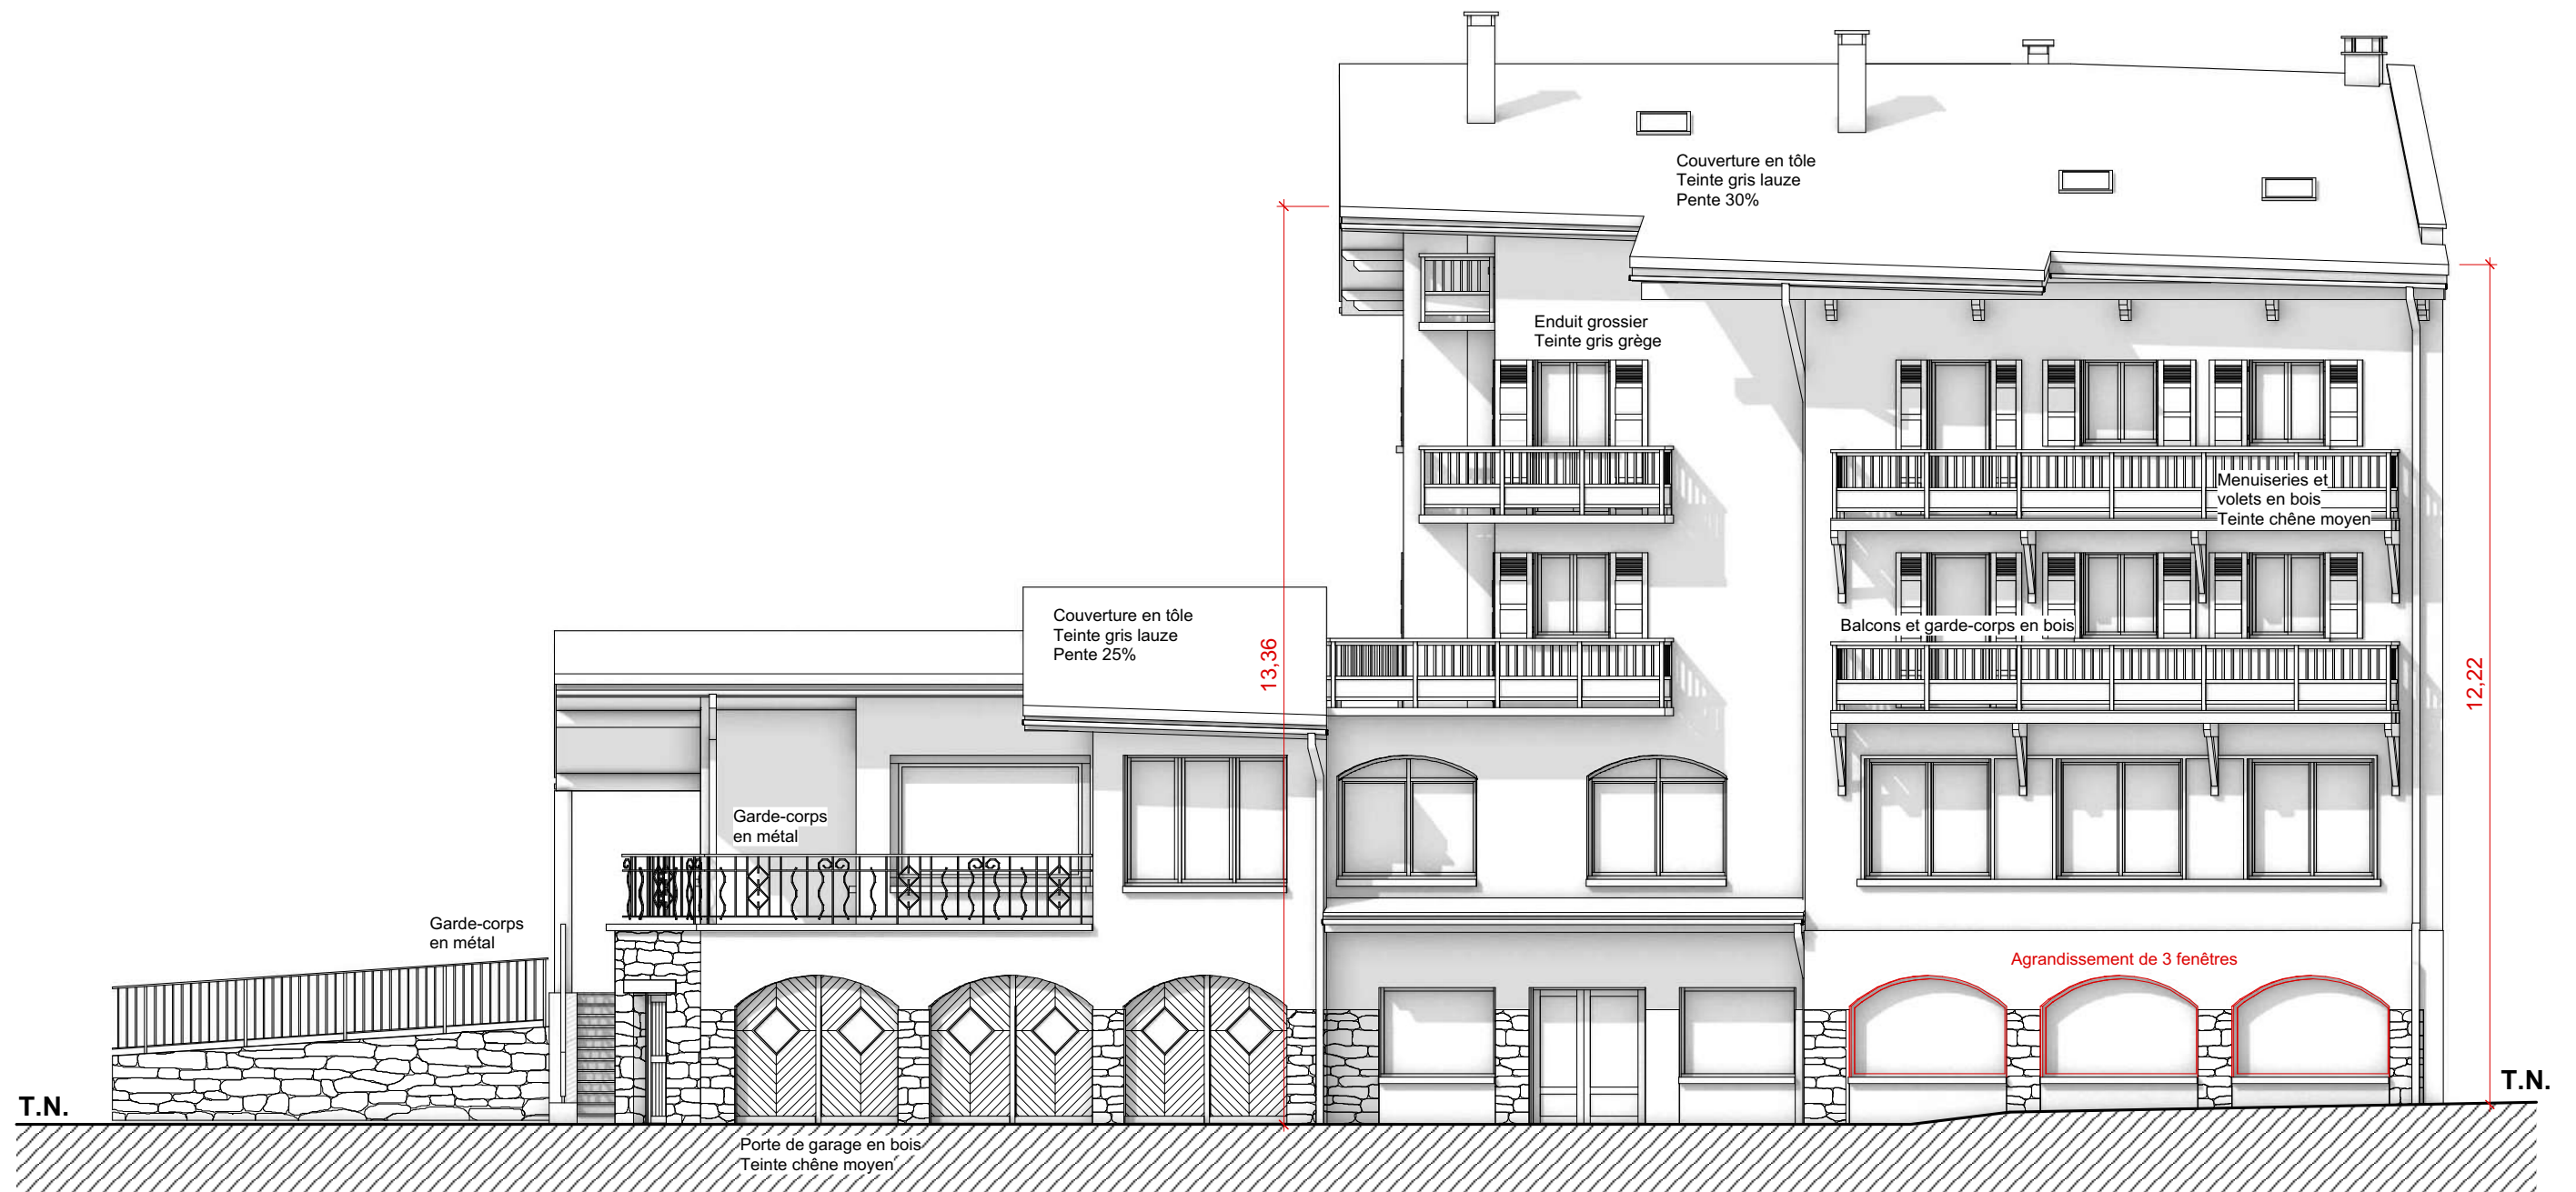
Etoile des Neiges 28, rue Plaine - Lanslevillard 73480 VAL-CENIS	
Projeté	Façade Nord
Les présents plans sont exclusivement destinés à la demande de Permis de construire. Ils ne sont pas des plans d'exécution et ne peuvent en aucun cas être directement utilisés pour réaliser la construction.	
Pascal GROSSET & François LU - Architectes DESA 2, rue de l'Arc - Lanslebourg 73480 VAL-CENIS Tél : 04.79.05.89.89 - Fax : 04.27.50.15.75	
PC 5	Date : 17 juillet 2020

Le maître d'ouvrage : SAS G-RAGRENI - Pascal GROSSET

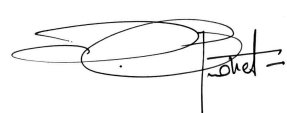

Le maître d'œuvre : Pascal GROSSET & François LU






Etoile des Neiges	
28, rue Plaine - Lanslevillard 73480 VAL-CENIS	
Projeté	Façade Sud
Les présents plans sont exclusivement destinés à la demande de Permis de construire. Ils ne sont pas des plans d'exécution et ne peuvent en aucun cas être directement utilisés pour réaliser la construction.	
Pascal GROSSET & François LU - Architectes DESA 2, rue de l'Arc - Lanslebourg 73480 VAL-CENIS Tél : 04.79.05.89.89 - Fax : 04.27.50.15.75	
PC 5	Echelle : 1/100°
Date : 17 juillet 2020	

Le maître d'ouvrage : SAS G-RAGRENI - Pascal GROSSET


Le maître d'œuvre : Pascal GROSSET & François LU

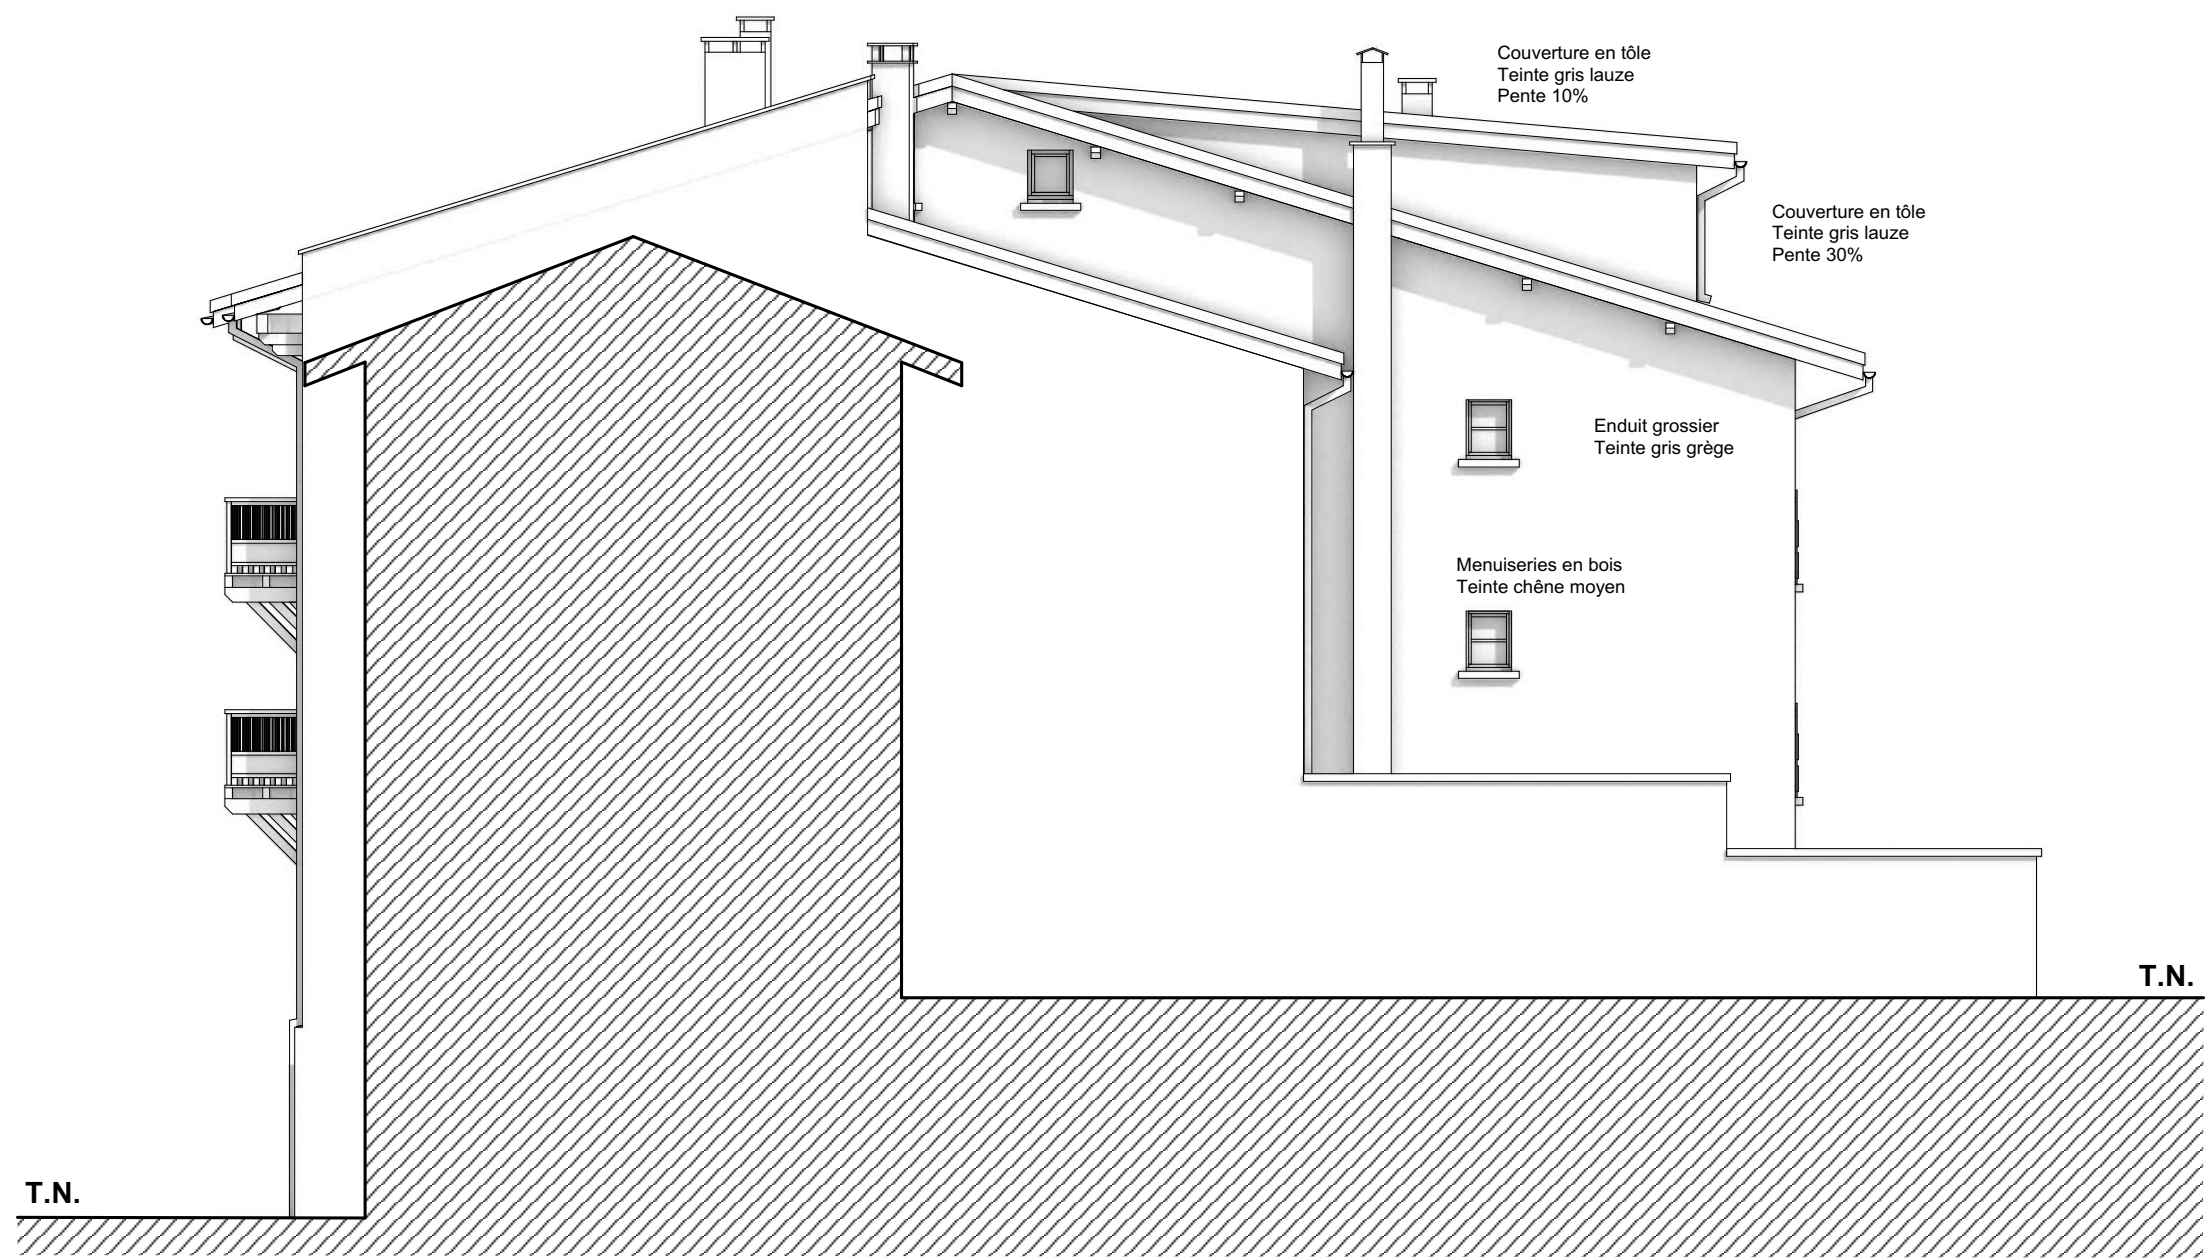


SANS MODIFICATION


Etoile des Neiges 28, rue Plaine - Lanslevillard 73480 VAL-CENIS	
Projeté	Façade Est
Les présents plans sont exclusivement destinés à la demande de Permis de construire. Ils ne sont pas des plans d'exécution et ne peuvent en aucun cas être directement utilisés pour réaliser la construction.	
Pascal GROSSET & François LU - Architectes DESA 2, rue de l'Arc - Lanslebourg 73480 VAL-CENIS Tél : 04.79.05.89.89 - Fax : 04.27.50.15.75	
PC 5	Echelle : 1/100° Date : 17 juillet 2020

Le maître d'ouvrage : SAS G-RAGRENI - Pascal GROSSET

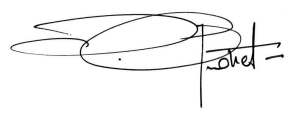


Le maître d'œuvre : Pascal GROSSET & François LU



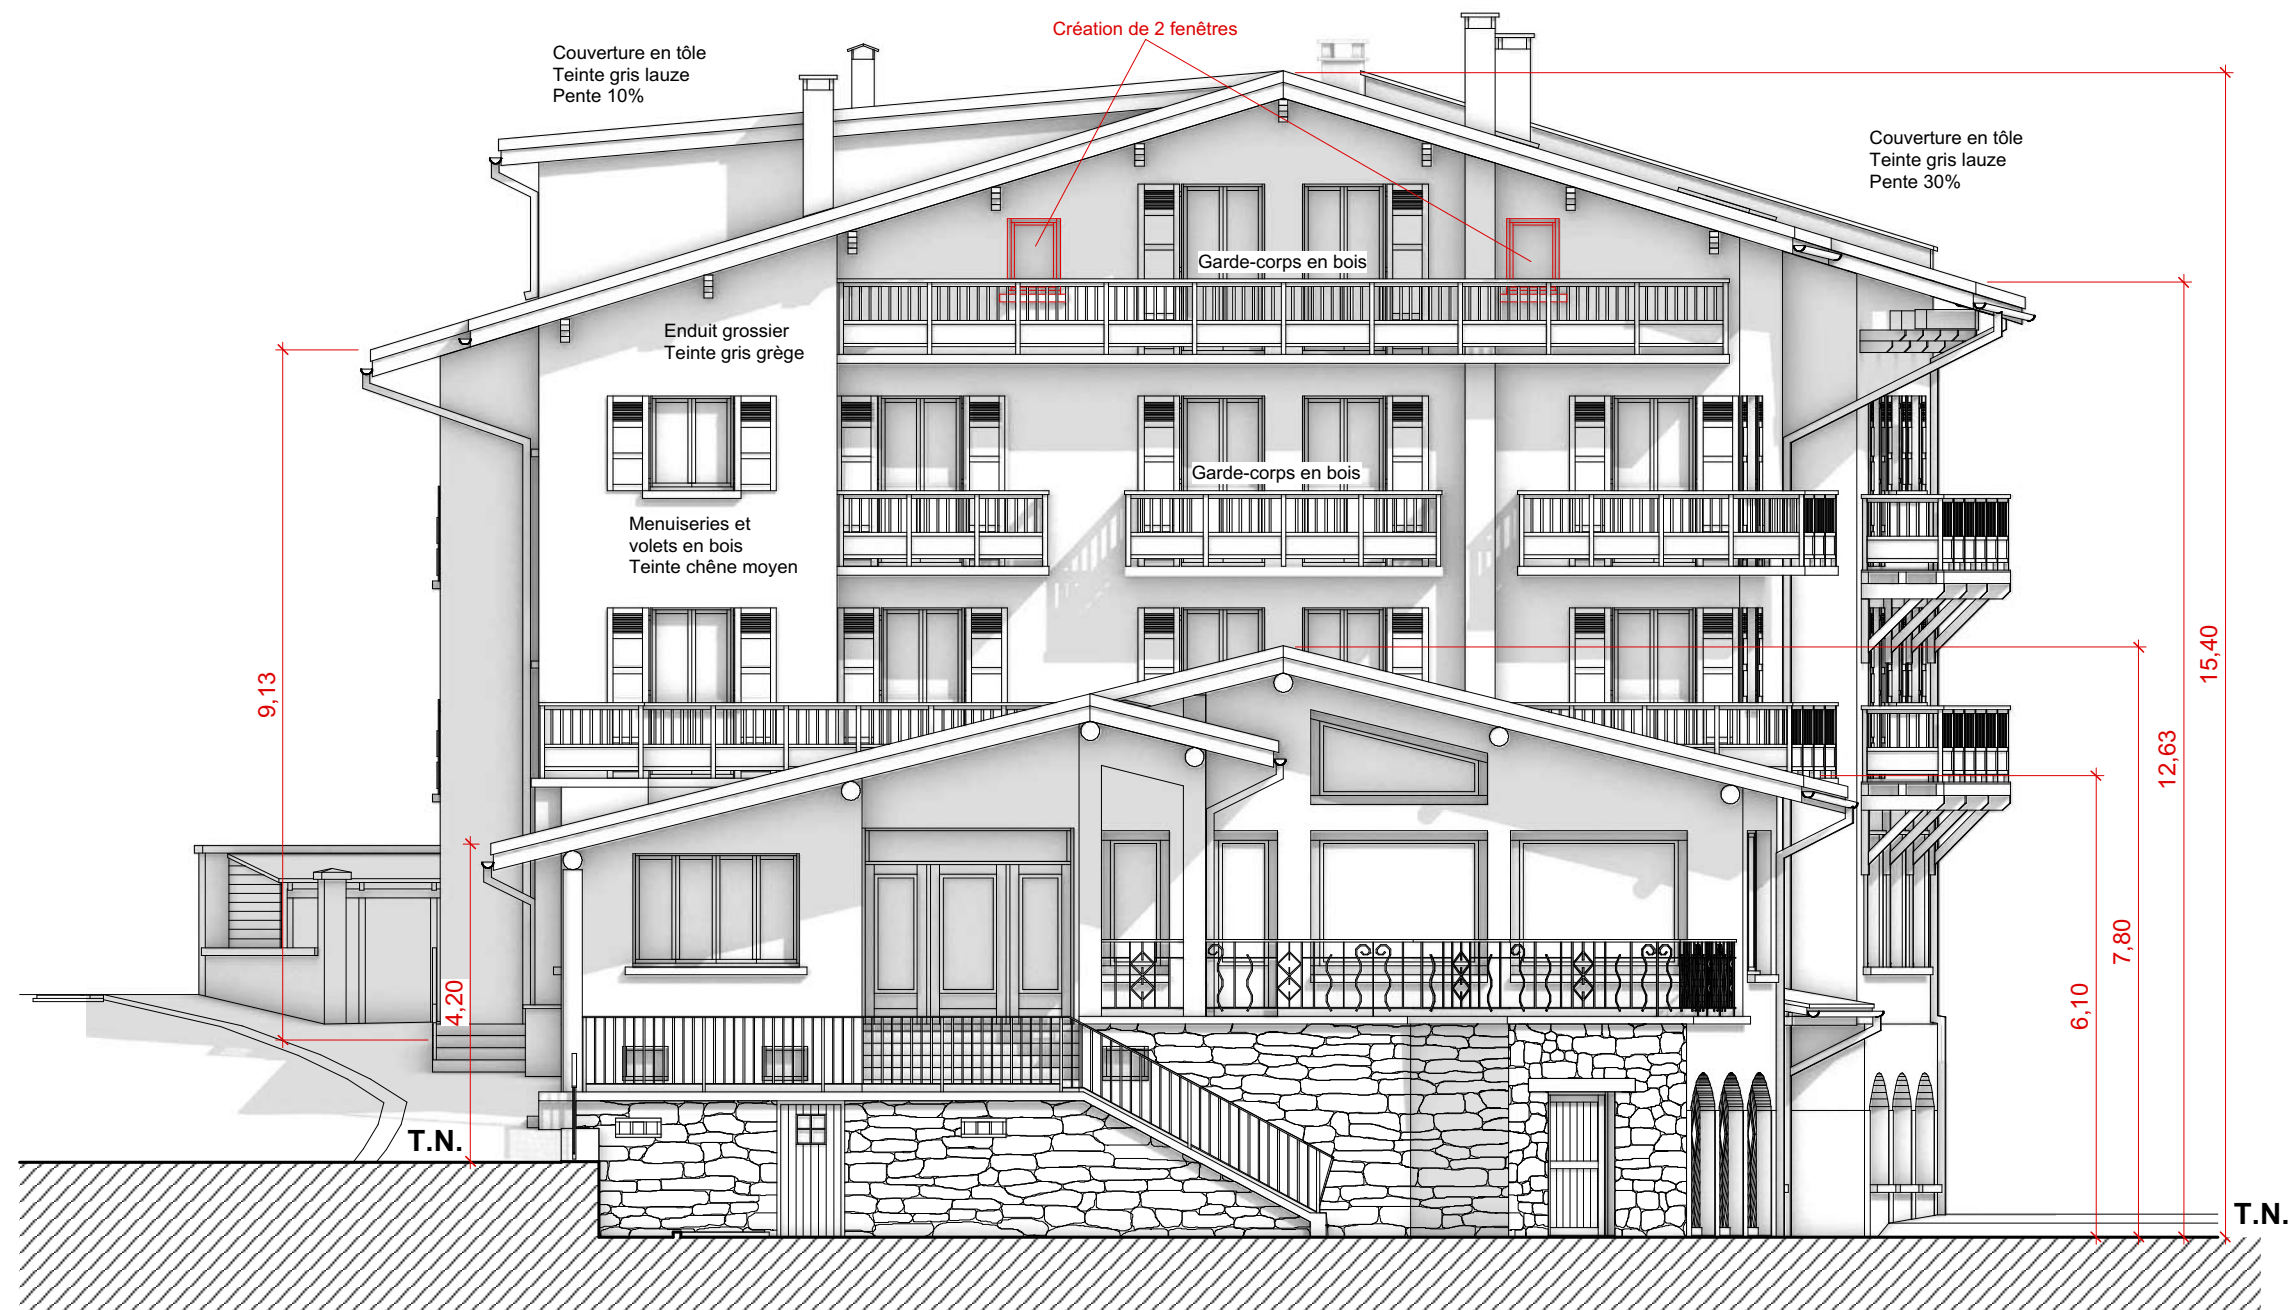



Etoile des Neiges 28, rue Plaine - Lanslevillard 73480 VAL-CENIS	
Projeté	Façade Ouest
Les présents plans sont exclusivement destinés à la demande de Permis de construire. Ils ne sont pas des plans d'exécution et ne peuvent en aucun cas être directement utilisés pour réaliser la construction.	
Pascal GROSSET & François LU - Architectes DESA 2, rue de l'Arc - Lanslebourg 73480 VAL-CENIS Tél : 04.79.05.89.89 - Fax : 04.27.50.15.75	
PC 5	Echelle : 1/100°
Date : 17 juillet 2020	

Le maître d'ouvrage : SAS G-RAGRENI - Pascal GROSSET

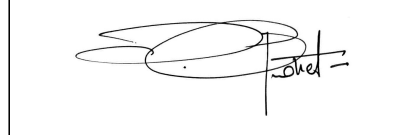

Le maître d'œuvre : Pascal GROSSET & François LU

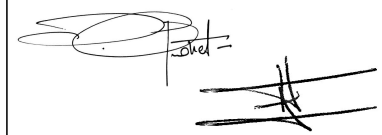

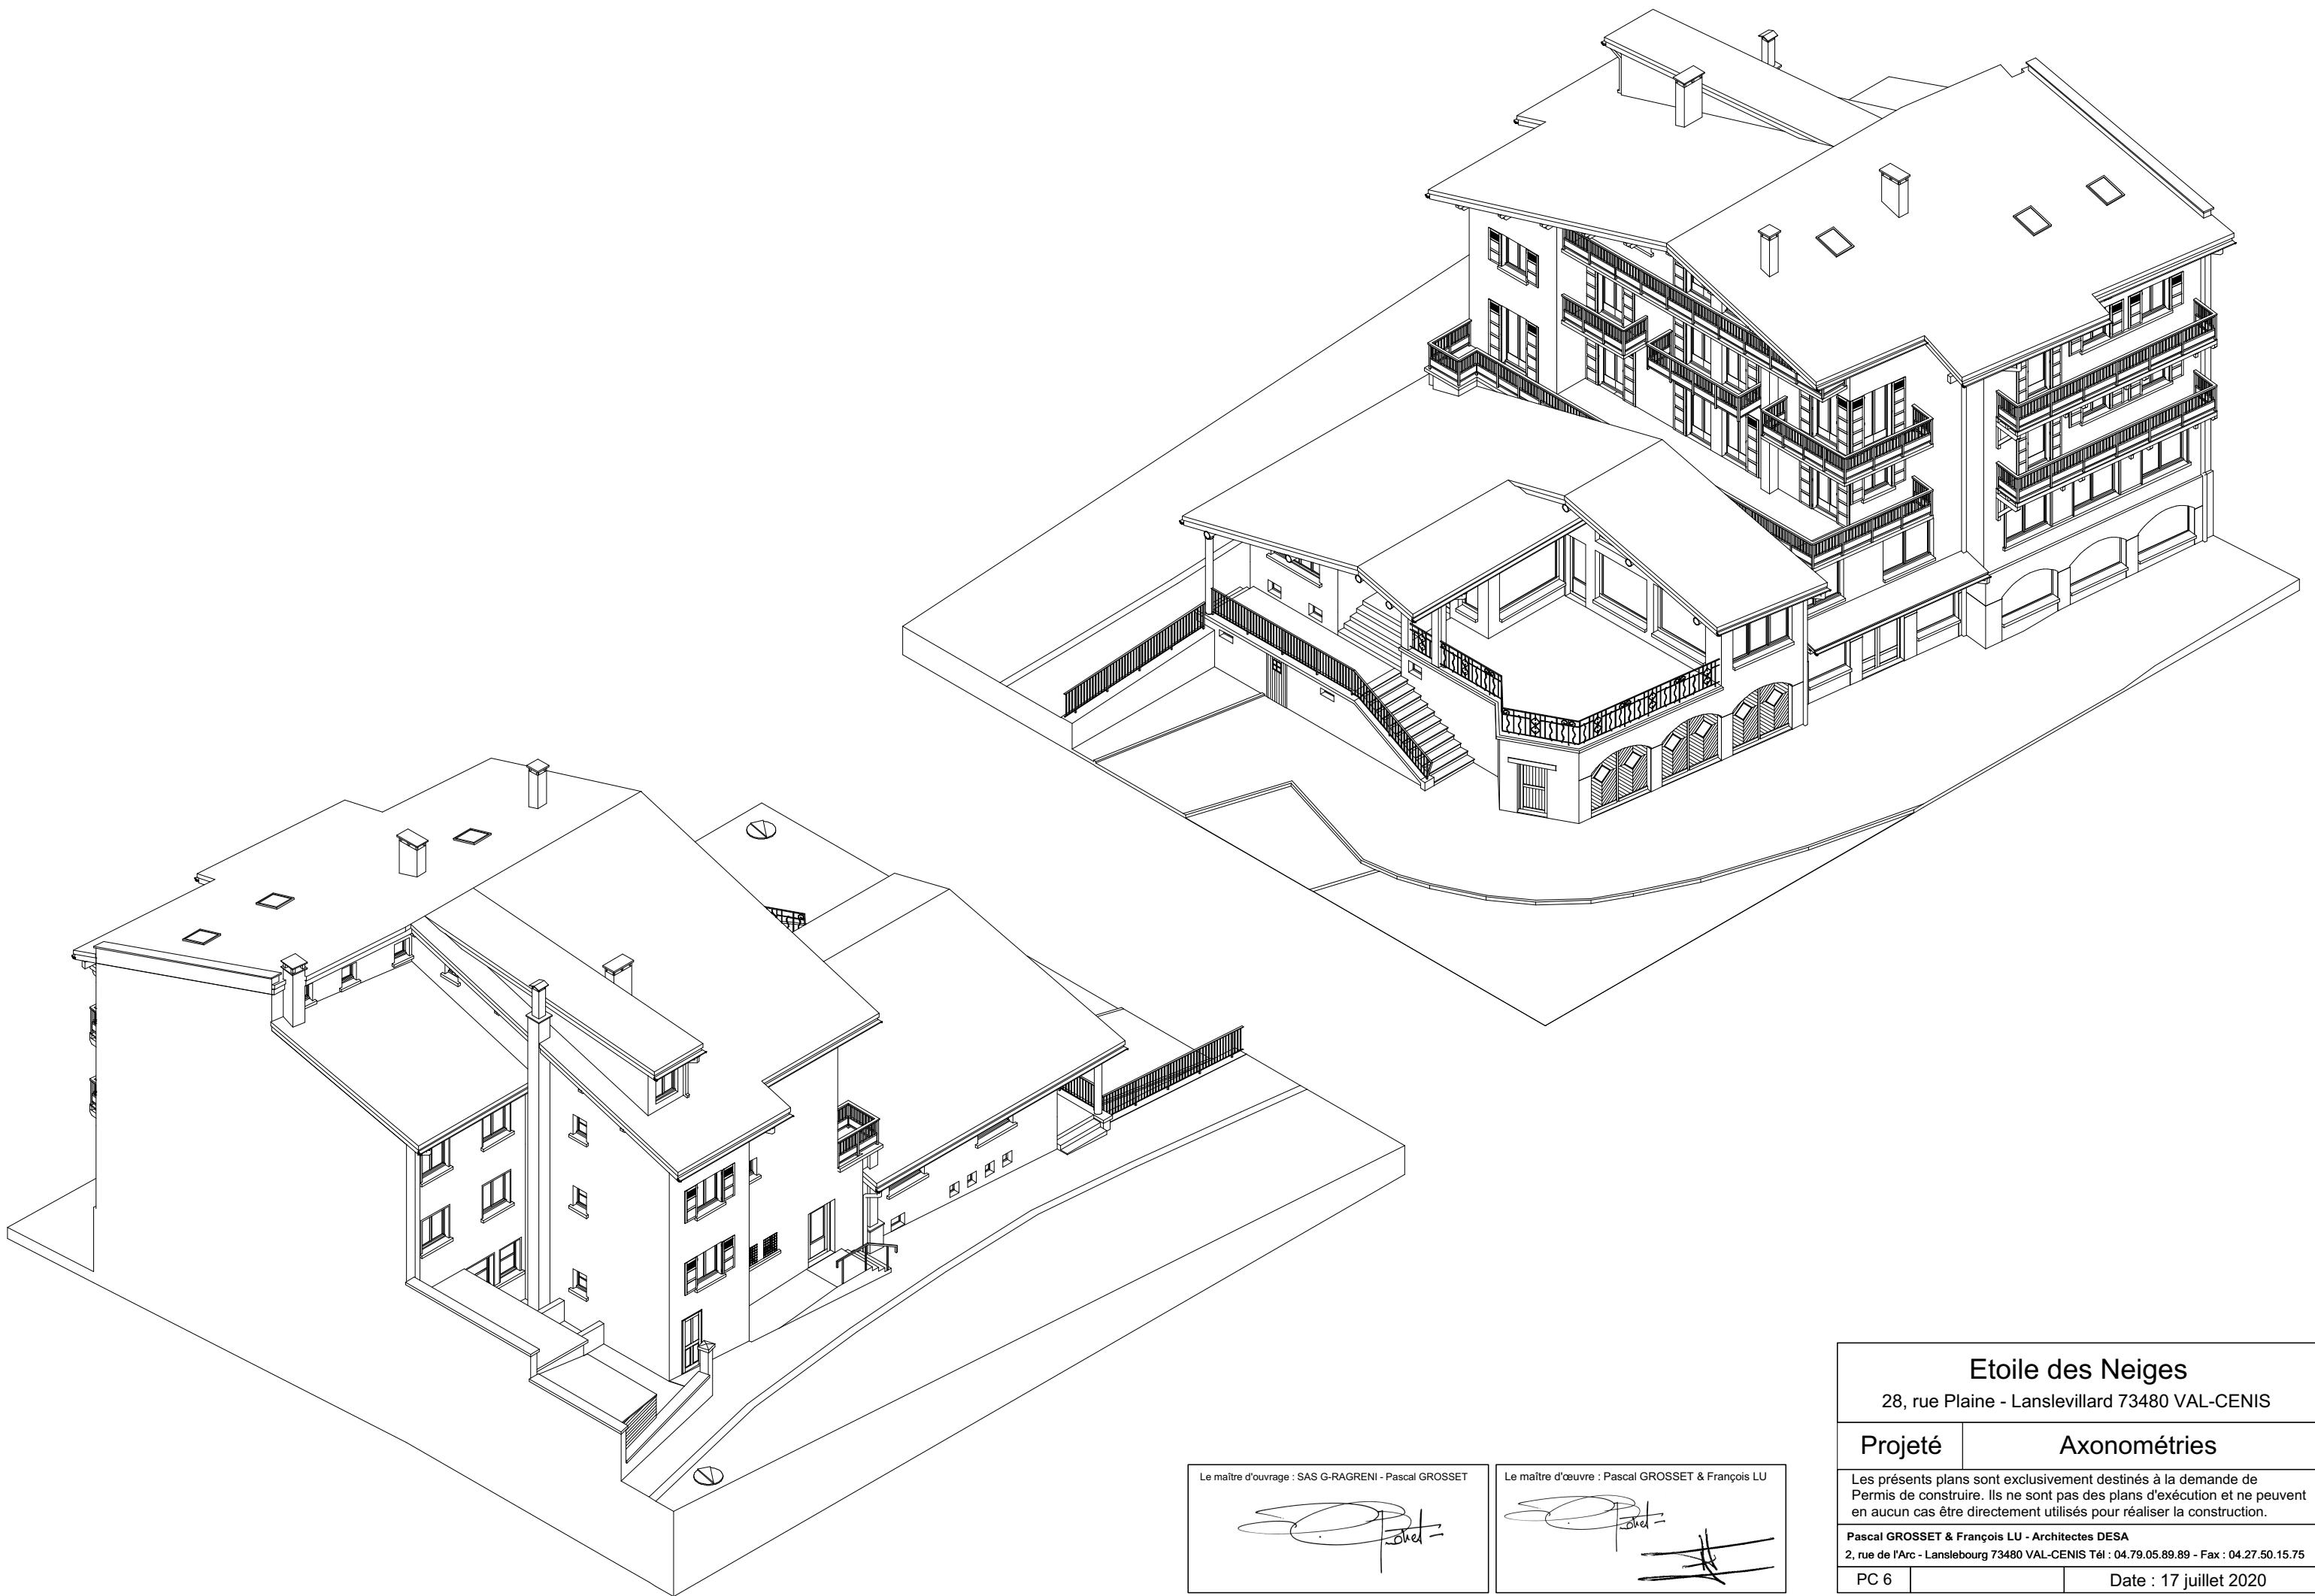

Le maître d'ouvrage : SAS G-RAGRENI - Pascal GROSSET

Le maître d'œuvre : Pascal GROSSET & François LU

Etoile des Neiges

28, rue Plaine - Lanslevillard 73480 VAL-CENIS

Projeté

Axonométries

Les présents plans sont exclusivement destinés à la demande de Permis de construire. Ils ne sont pas des plans d'exécution et ne peuvent en aucun cas être directement utilisés pour réaliser la construction.

Pascal GROSSET & François LU - Architectes DESA
2, rue de l'Arc - Lanslebourg 73480 VAL-CENIS Tél : 04.79.05.89.89 - Fax : 04.27.50.15.75

PC 6

Date : 17 juillet 2020