
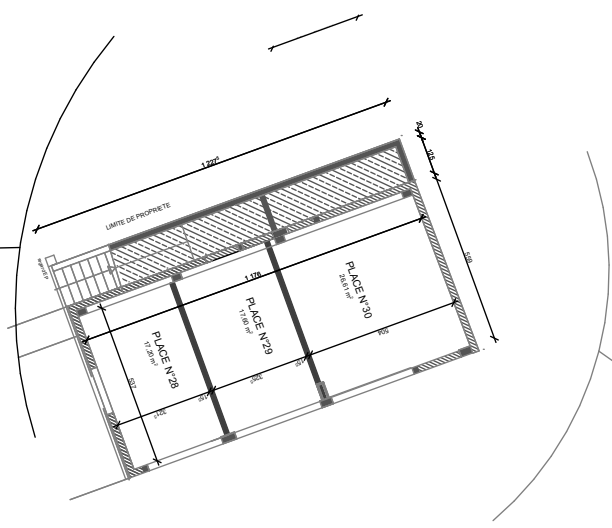


Résidence du Parc

Parking extérieur:
26 places extérieures
1 place PMR extérieure

3 Garages :
Emplacement n°28 : 17,20 m2
Emplacement n° 29 : 17,60 m2
Emplacement n°30 : 26,61 m2

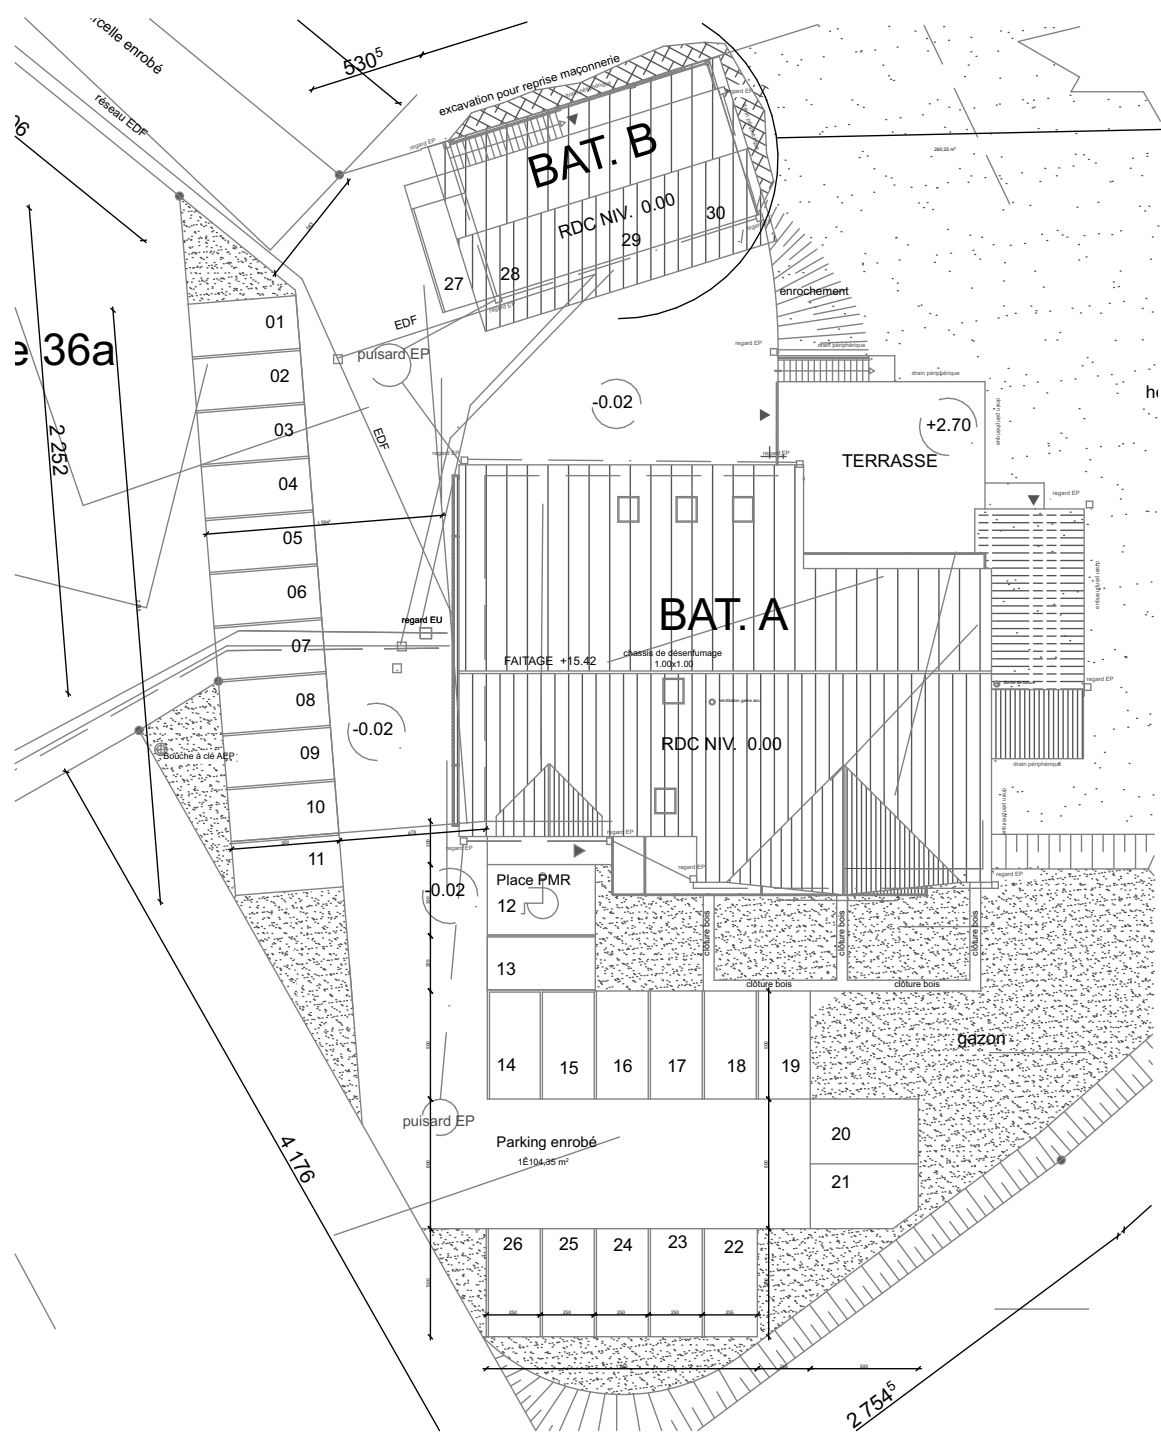

Sardières
Val Cenis

PLAN DE VENTE À BUT COMMERCIAL NON CONTRACTUEL