


N

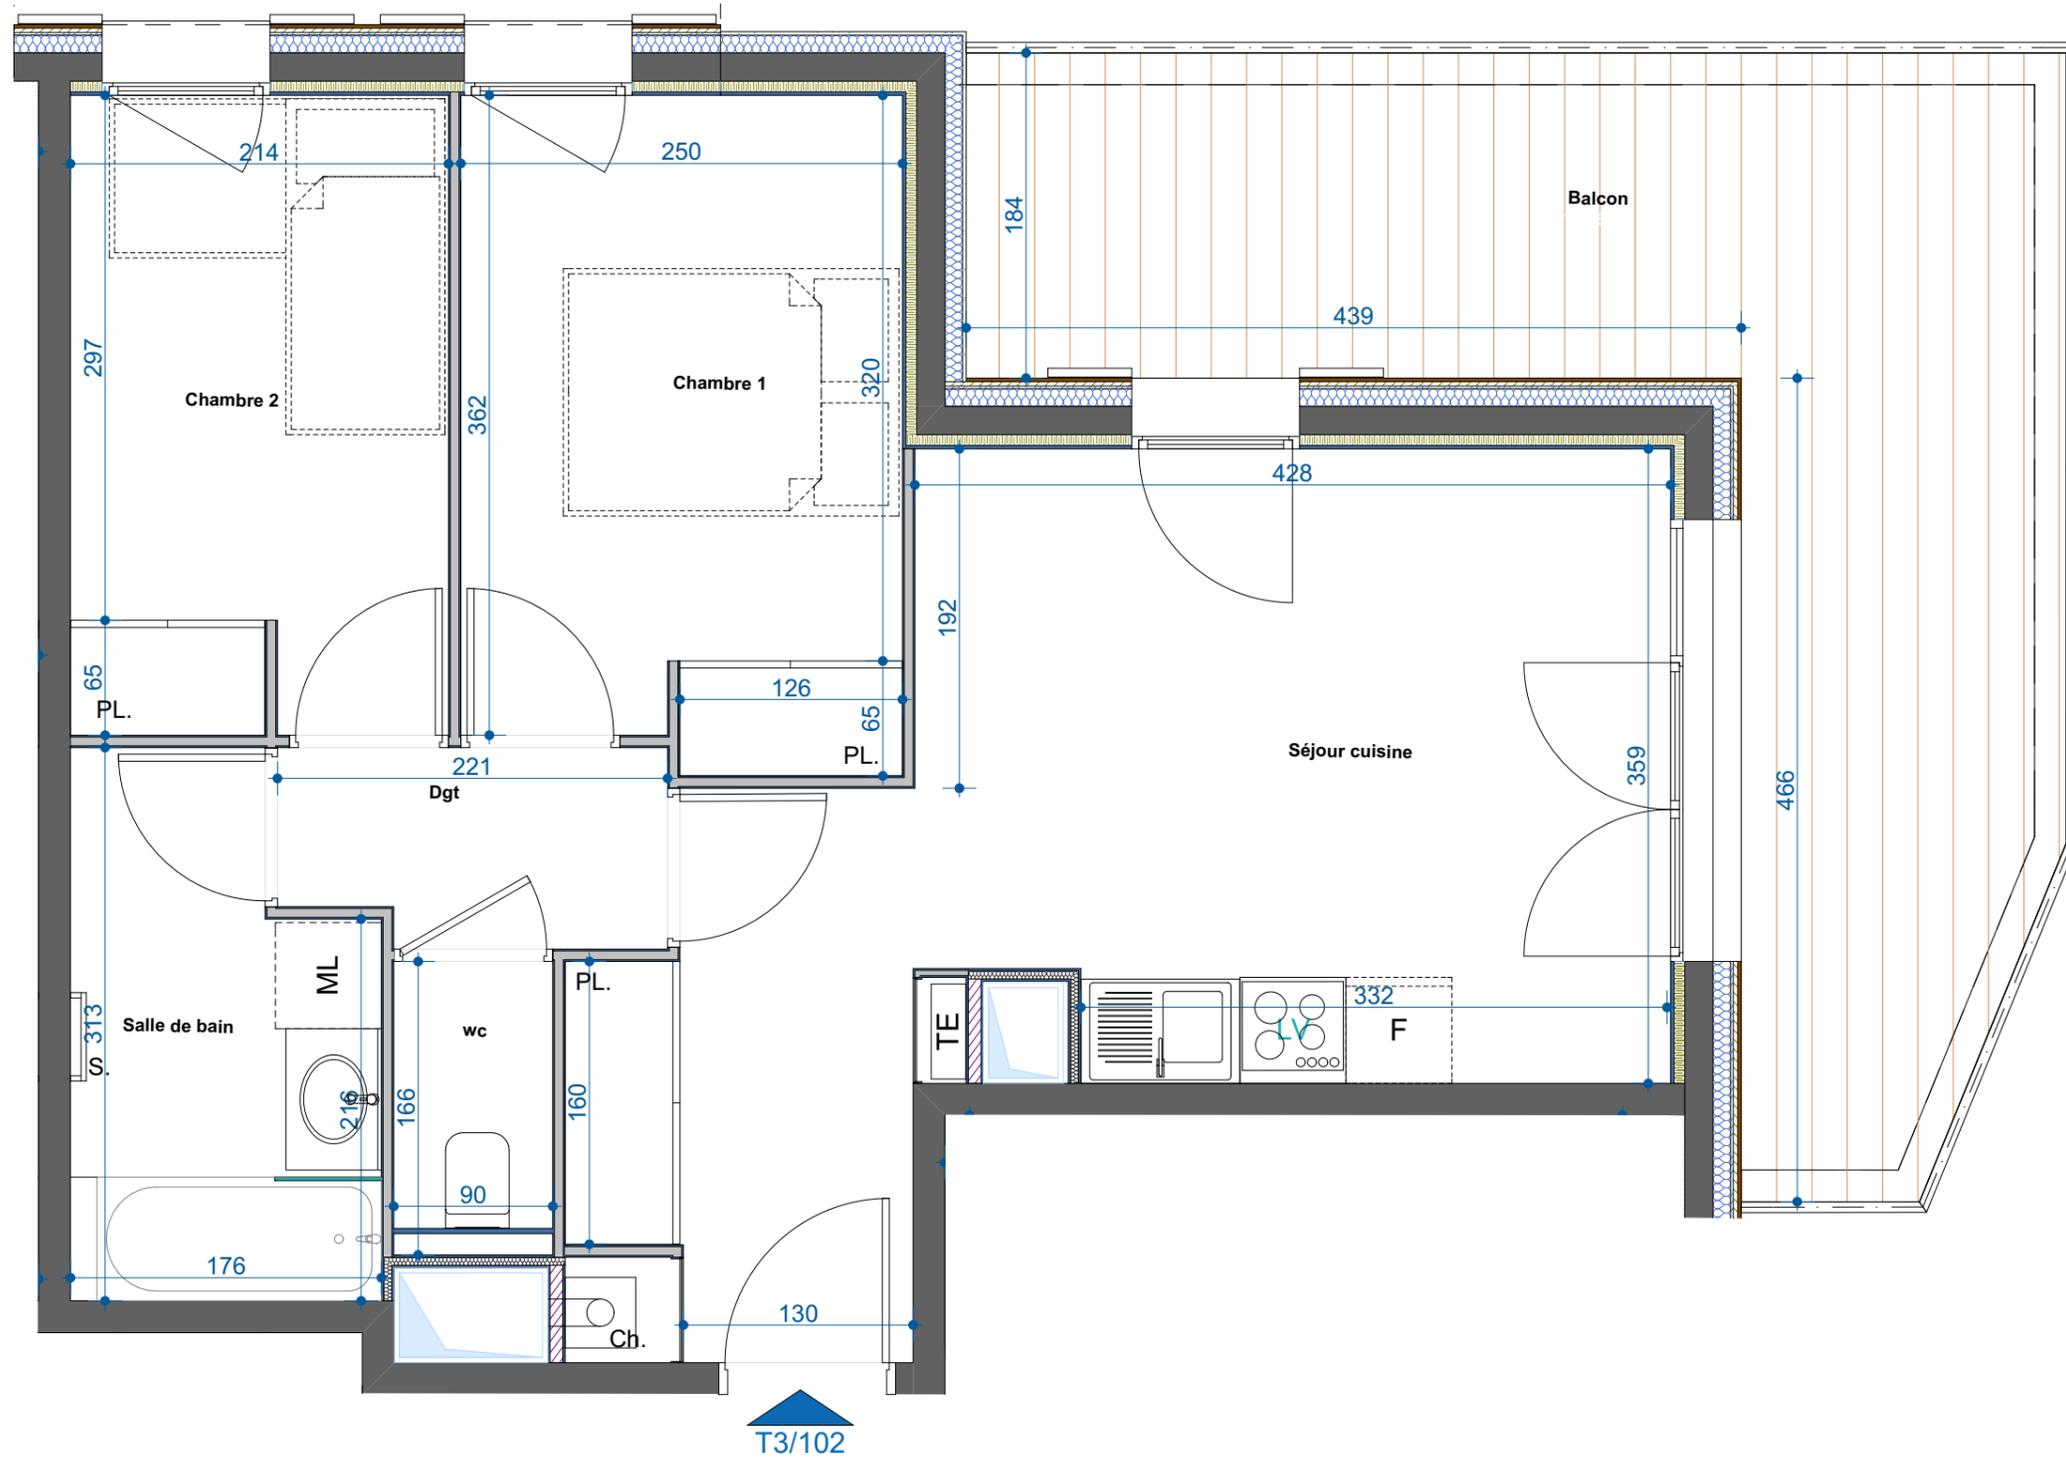

prestibat
immobilier

CRÉATEUR
D'UNE NOUVELLE
IDÉE DE L'HABITAT

8 place de la République - 69 740 GENAS
Tél : 04 78 90 67 88



Rue de la Salette - Notre Dame - 73480 Lanslevillard

102 - 3 pièces R+1 côté chapelle

Plan de repérage

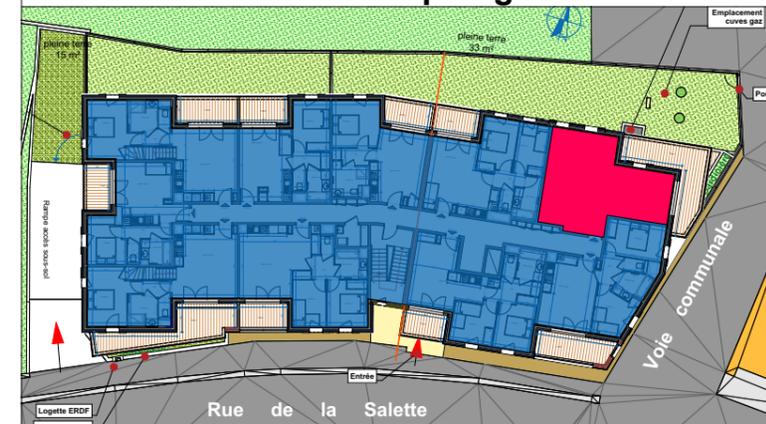


Tableau des surfaces

Séjour cuisine	20,48
Chambre 1	9,31
Chambre 2	7,70
Salle de bain	4,87
wc	1,49
Dgt	2,36
TOTAL :	46,21 m²
Balcon	19,19

NOTA : Des modifications sont susceptibles d'être apportées en fonction des nécessités techniques et administratives pour les dimensions libres, retombées, soffites, faux-plafonds. Les équipements et réseaux divers, les appareillages électriques, leur nature et leur nombre sont donnés à titre indicatif. Les caractéristiques ne sont pas figurées. La végétation n'est pas contractuelle. Les appareillages électriques de la cuisine ne sont pas fournis.

TE : tableau électrique
PL : placard
Soffite

CH. : Chaudière
S : sèche serviette

février 2018