


N

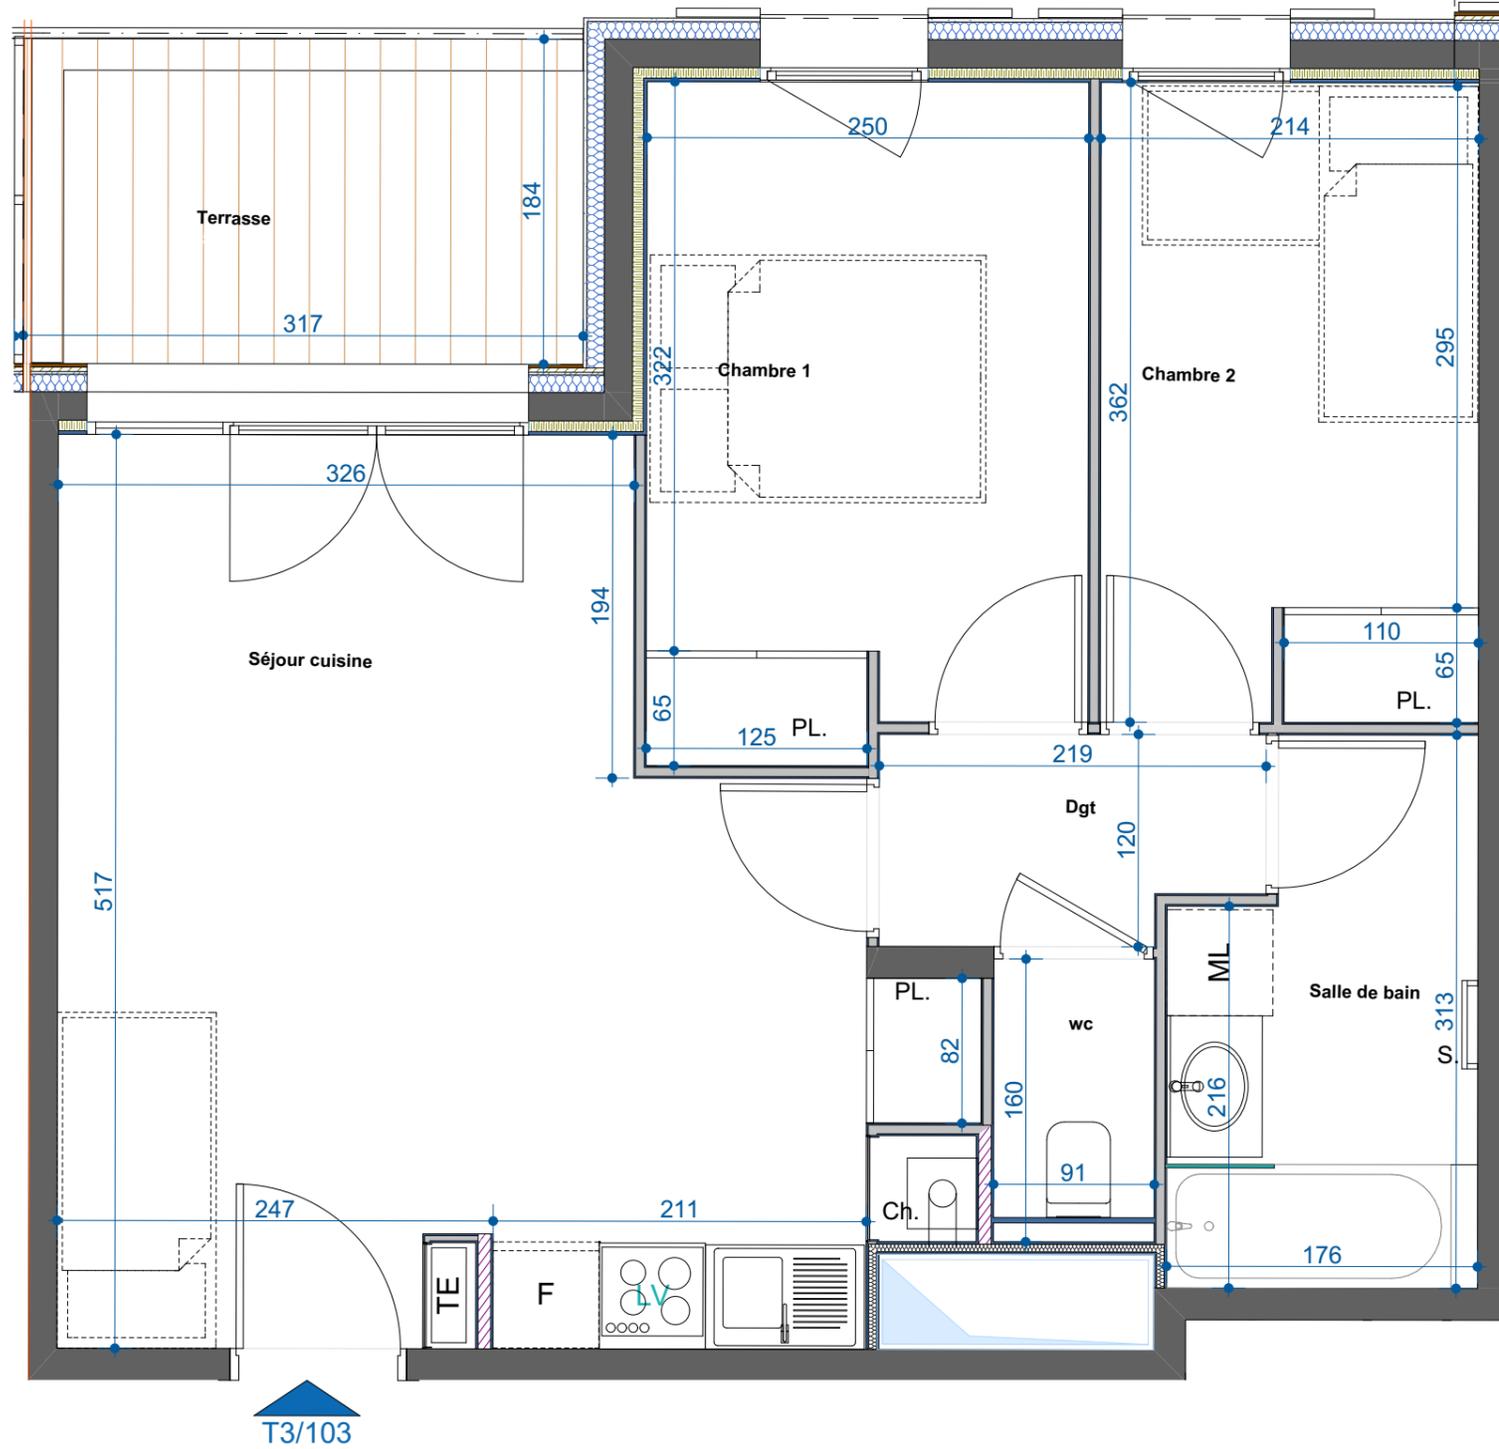

T3/103



NOTA : Des modifications sont susceptibles d'être apportées en fonction des nécessités techniques et administratives pour les dimensions libres, retombées, soffites, faux-plafonds. Les équipements et réseaux divers, les appareillages électriques, leur nature et leur nombre sont donnés à titre indicatif. Les caractéristiques ne sont pas figurées. La végétation n'est pas contractuelle. Les appareillages électriques de la cuisine ne sont pas fournis.


8 place de la République - 69 740 GENAS  
 Tél : 04 78 90 67 88



Rue de la Salette - Notre Dame - 73480 Lanslevillard

## 103 - 3 pièces R+1 côté montagne

### Plan de repérage

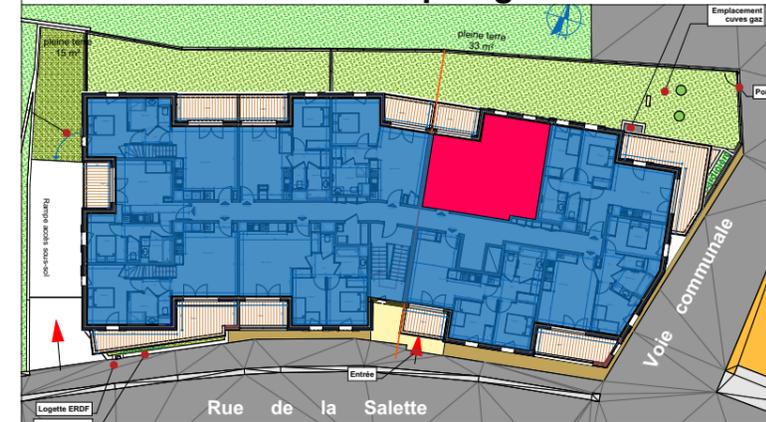

### Tableau des surfaces

Séjour cuisine	21,39
Chambre 1	9,33
Chambre 2	7,70
Salle de bain	4,90
wc	1,46
Dgt	2,44
<b>TOTAL :</b>	<b>47,22 m<sup>2</sup></b>
Terrasse	5,85

TE : tableau électrique  
 PL : placard  
 : Soffite

CH. : Chaudière  
 S : sèche serviette

février 2018