


N

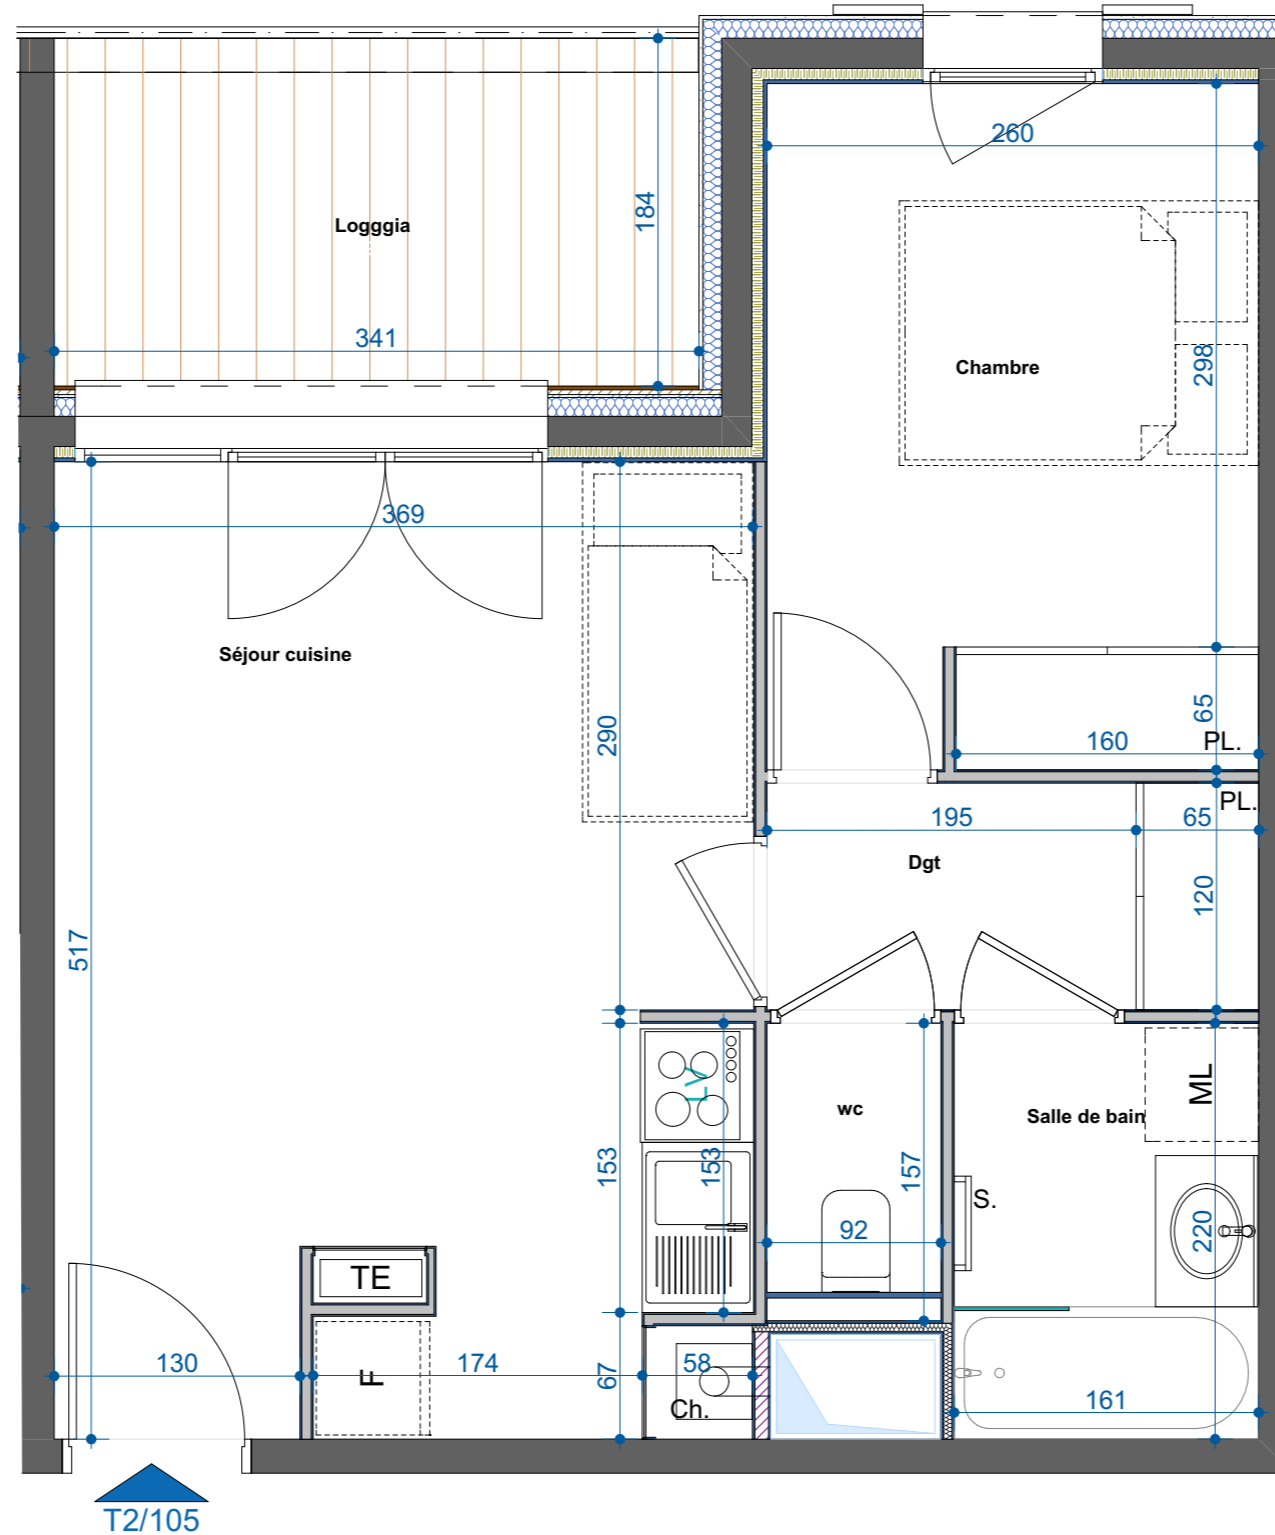

T2/105



NOTA : Des modifications sont susceptibles d'être apportées en fonction des nécessités techniques et administratives pour les dimensions libres, retombées, soffites, faux-plafonds. Les équipements et réseaux divers, les appareillages électriques, leur nature et leur nombre sont donnés à titre indicatif. Les caractéristiques ne sont pas figurées. La végétation n'est pas contractuelle. Les appareillages électriques de la cuisine ne sont pas fournis.

8 place de la République - 69 740 GENAS
 Tél : 04 78 90 67 88



Rue de la Salette - Notre Dame - 73480 Lanslevillard

105 - 2 pièces R+1 côté montagne

Plan de repérage

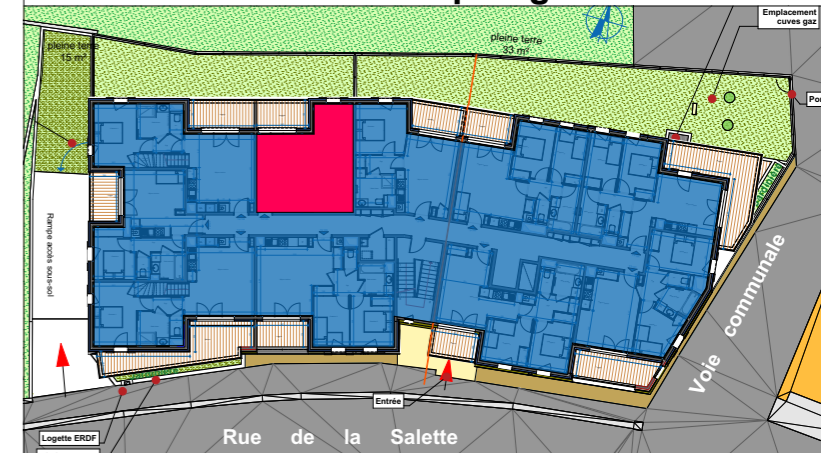


Tableau des surfaces

Séjour cuisine	18,74
Chambre	9,39
Salle de bain	3,54
wc	1,45
Dgt	3,12
TOTAL :	36,24 m²
Loggia	6,29

TE : tableau électrique
 PL : placard
 : soffite

CH. : Chaudière
 S : sèche serviette

février 2018