




## 108 - 4 pièces R+1+2 côté sud

### Plan de repérage

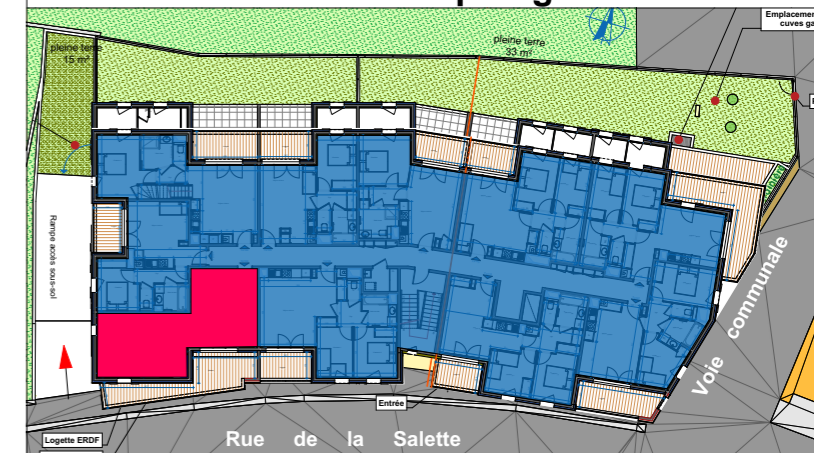

### Tableau des surfaces

R+1	Séjour cuisine	22,05
	Chambre 1	13,80
	Salle d'eau	4,54
	wc	1,32
	Dgt	2,28
	<b>TOTAL R+1:</b>	<b>43,99 m<sup>2</sup></b>
	Balcon	17,97


R+2	Chambre 2	7,02
	Chambre 3	7,82
	Salle d'eau	2,85
	Dgt	1,87
	<b>TOTAL R+2:</b>	<b>19,56 m<sup>2</sup></b>
	Chambre 2-1.80m	0,09
	Chambre 3-1.80m	0,34
		<b>0,43 m<sup>2</sup></b>
	<b>TOTAL :</b>	<b>63,55 m<sup>2</sup></b>

Surface utile: 63,98 m<sup>2</sup>


TE : tableau électrique  
 PL : placard  
 : Soffite

CH. : Chaudière  
 S : sèche serviette

février 2018

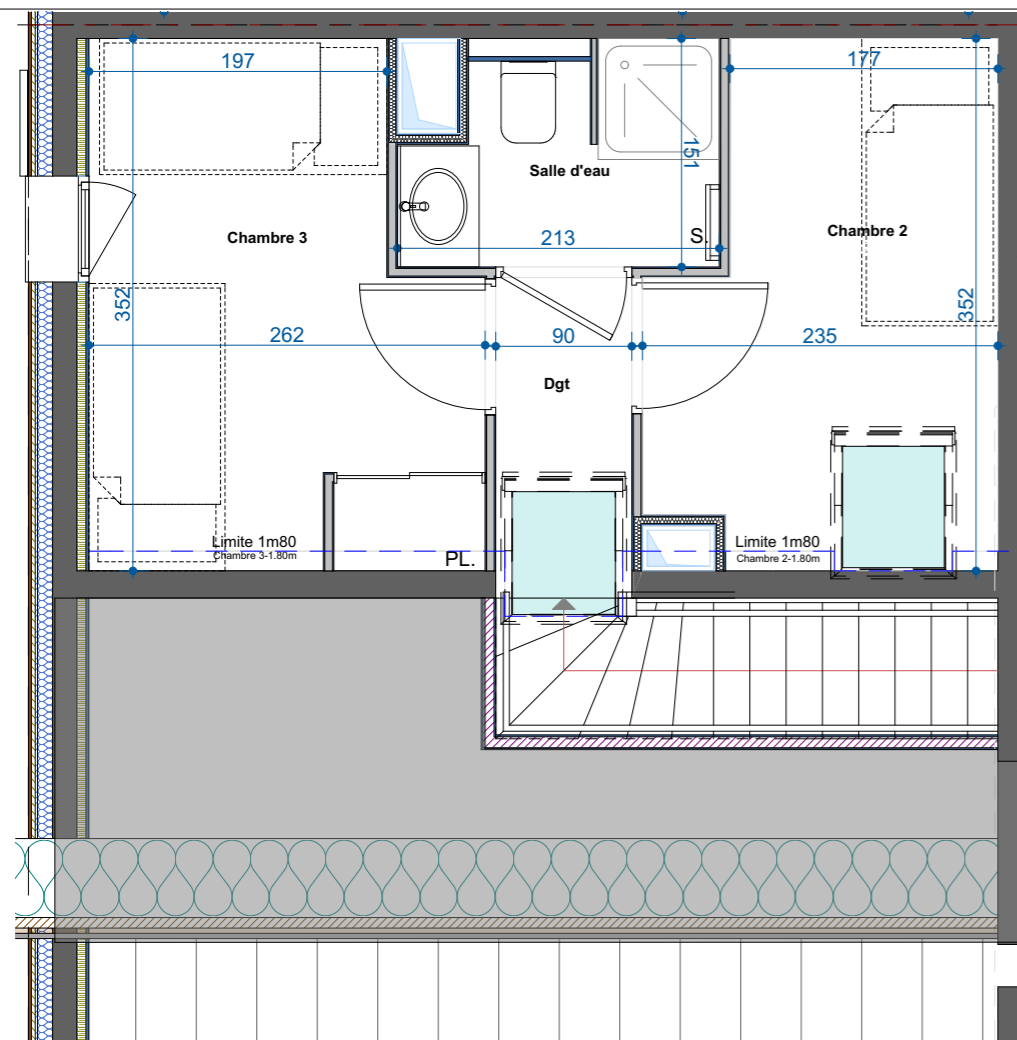

R+2

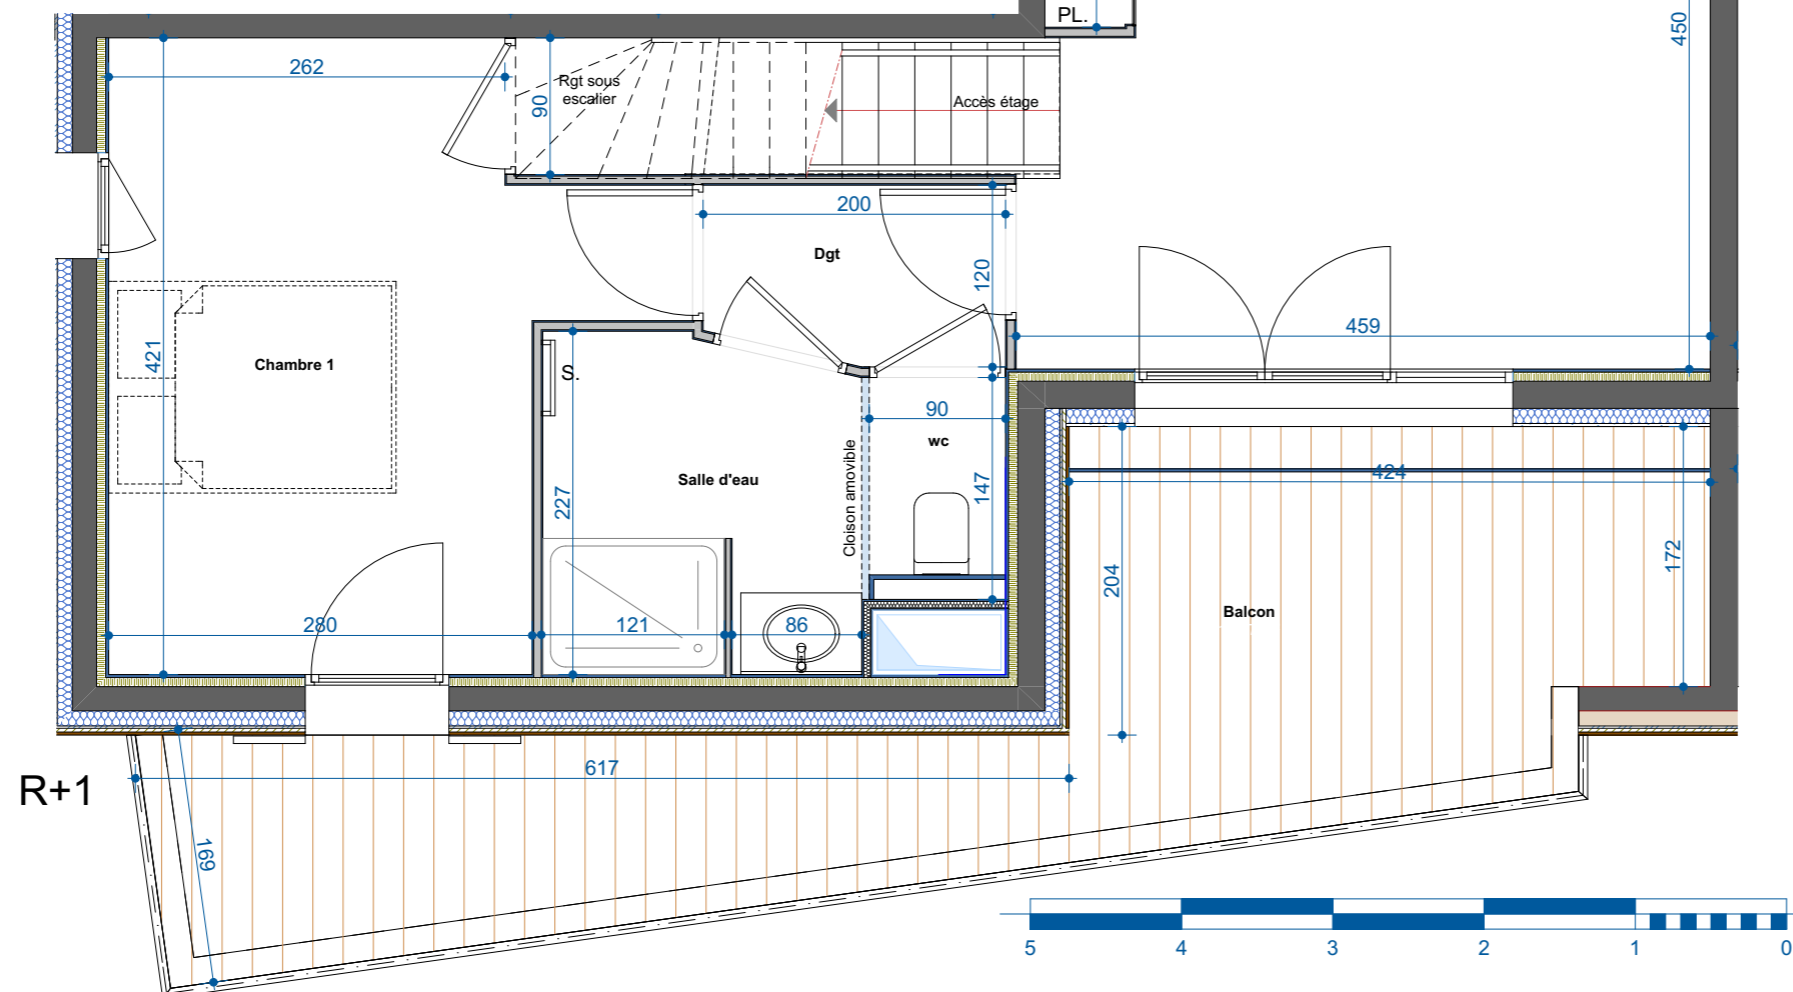

R+1



NOTA : Des modifications sont susceptibles d'être apportées en fonction des nécessités techniques et administratives pour les dimensions libres, retombées, soffites, faux-plafonds. Les équipements et réseaux divers, les appareillages électriques, leur nature et leur nombre sont donnés à titre indicatif. Les caractéristiques ne sont pas figurées. La végétation n'est pas contractuelle. Les appareillages électriques de la cuisine ne sont pas fournis.