



109 - 3 pièces R+1 côté sud

Plan de repérage

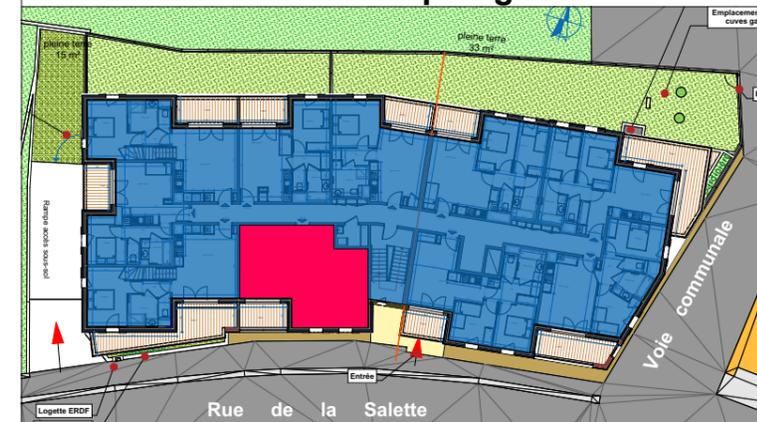



Tableau des surfaces

Séjour cuisine	24,05
Chambre 1	8,54
Chambre 2	9,21
Salle de bain	4,01
wc	1,29
Dgt	3,01
TOTAL:	50,11 m²
Loggia	5,80

TE : tableau électrique
 PL : placard
 : Soffite

CH. : Chaudière
 S : sèche serviette

février 2018

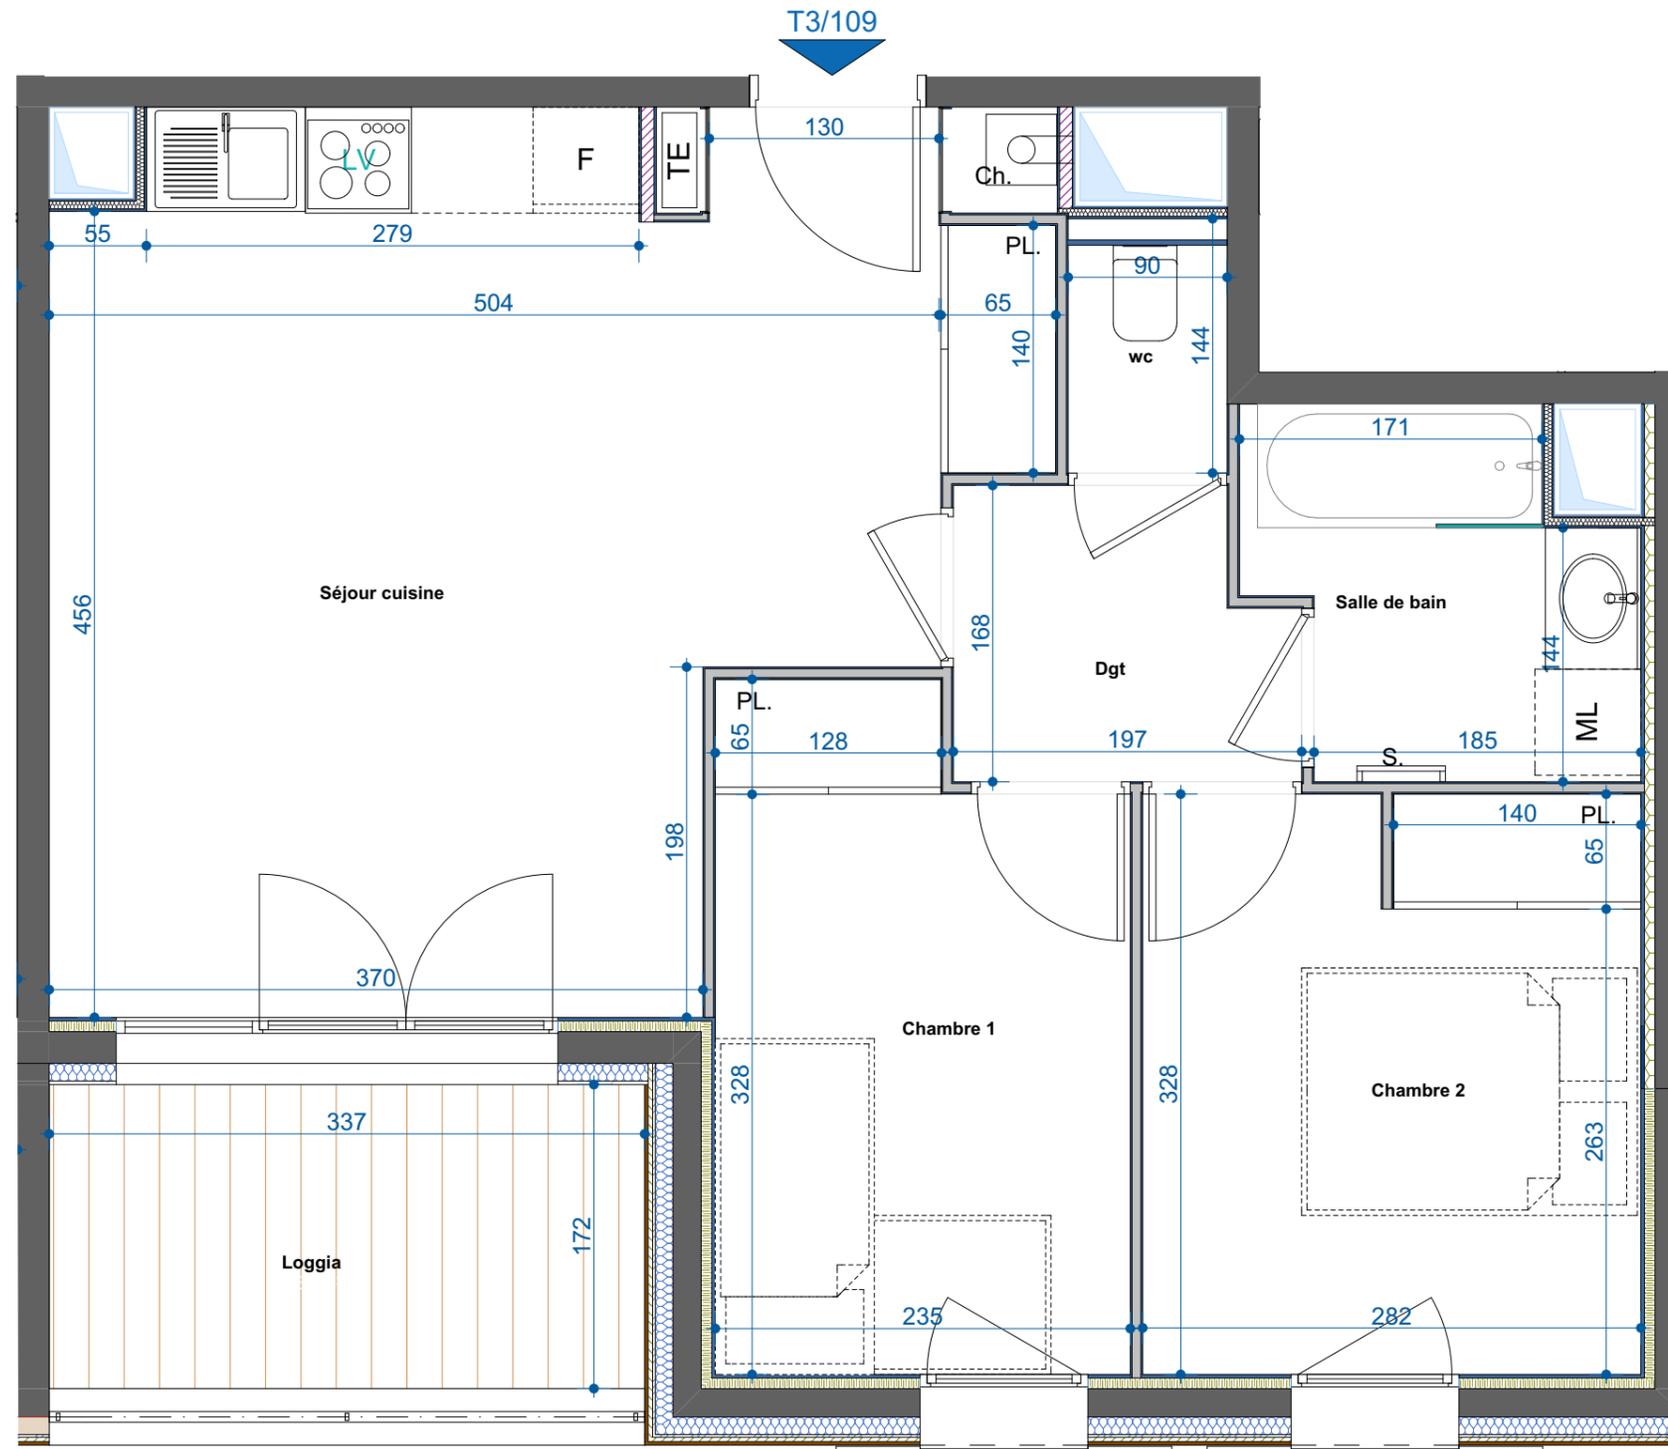

NOTA : Des modifications sont susceptibles d'être apportées en fonction des nécessités techniques et administratives pour les dimensions libres, retombées, soffites, faux-plafonds. Les équipements et réseaux divers, les appareillages électriques, leur nature et leur nombre sont donnés à titre indicatif. Les caractéristiques ne sont pas figurées. La végétation n'est pas contractuelle. Les appareillages électriques de la cuisine ne sont pas fournis.