


N

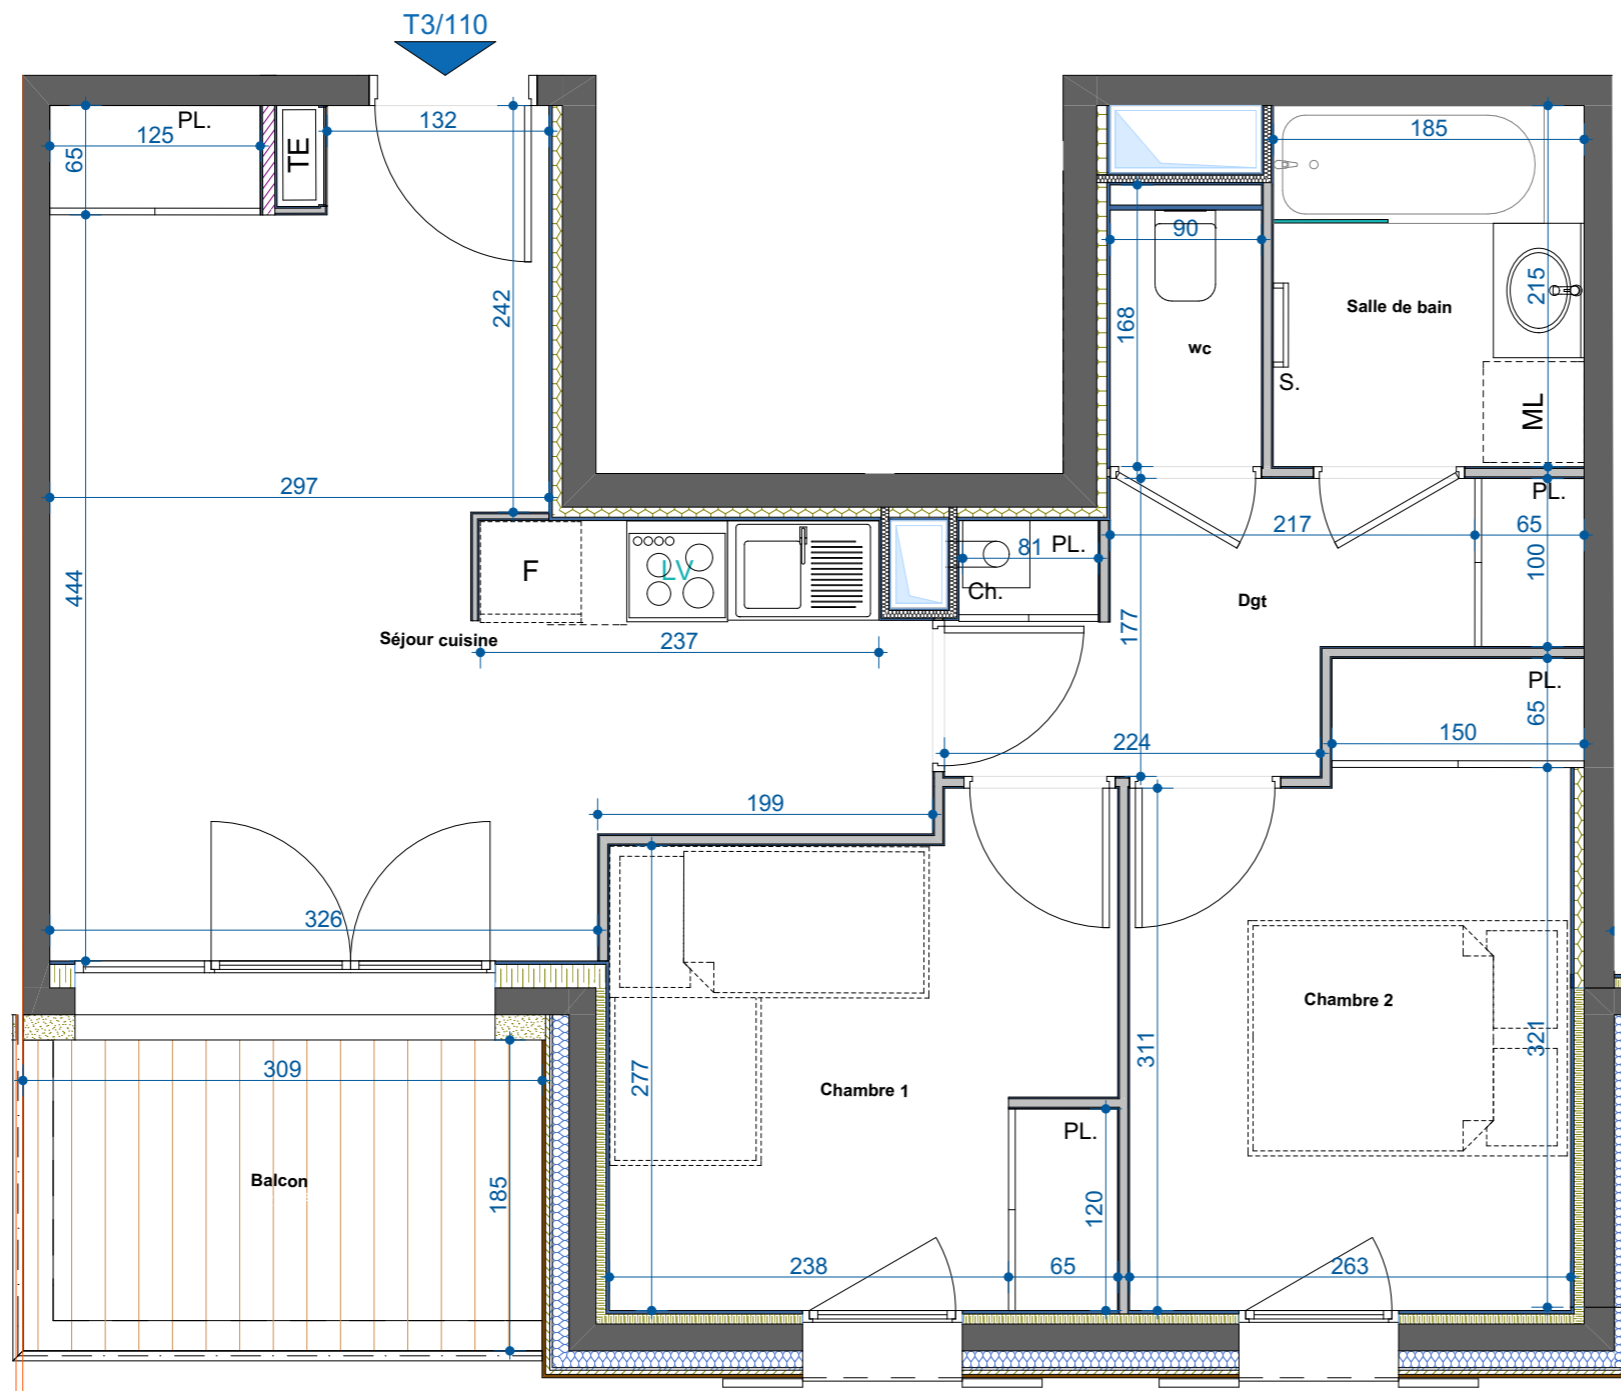

NOTA : Des modifications sont susceptibles d'être apportées en fonction des nécessités techniques et administratives pour les dimensions libres, retombées, soffites, faux-plafonds. Les équipements et réseaux divers, les appareillages électriques, leur nature et leur nombre sont donnés à titre indicatif. Les caractéristiques ne sont pas figurées. La végétation n'est pas contractuelle. Les appareillages électriques de la cuisine ne sont pas fournis.


8 place de la République - 69 740 GENAS  
 Tél : 04 78 90 67 88



Rue de la Salette - Notre Dame - 73480 Lanslevillard

## 110 - 3 pièces R+1 côté sud

### Plan de repérage

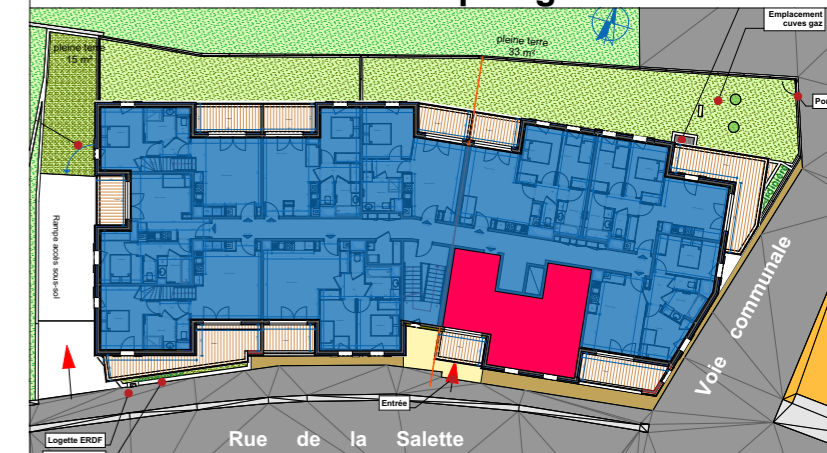

### Tableau des surfaces

Séjour cuisine	19,09
Chambre 1	8,68
Chambre 2	9,31
Salle de bain	3,98
wc	1,51
Dgt	5,20
<b>TOTAL:</b>	<b>47,77 m<sup>2</sup></b>
Balcon	6,21

TE : tableau électrique  
 PL : placard  
 : Soffite

CH. : Chaudière  
 S : sèche serviette

février 2018