


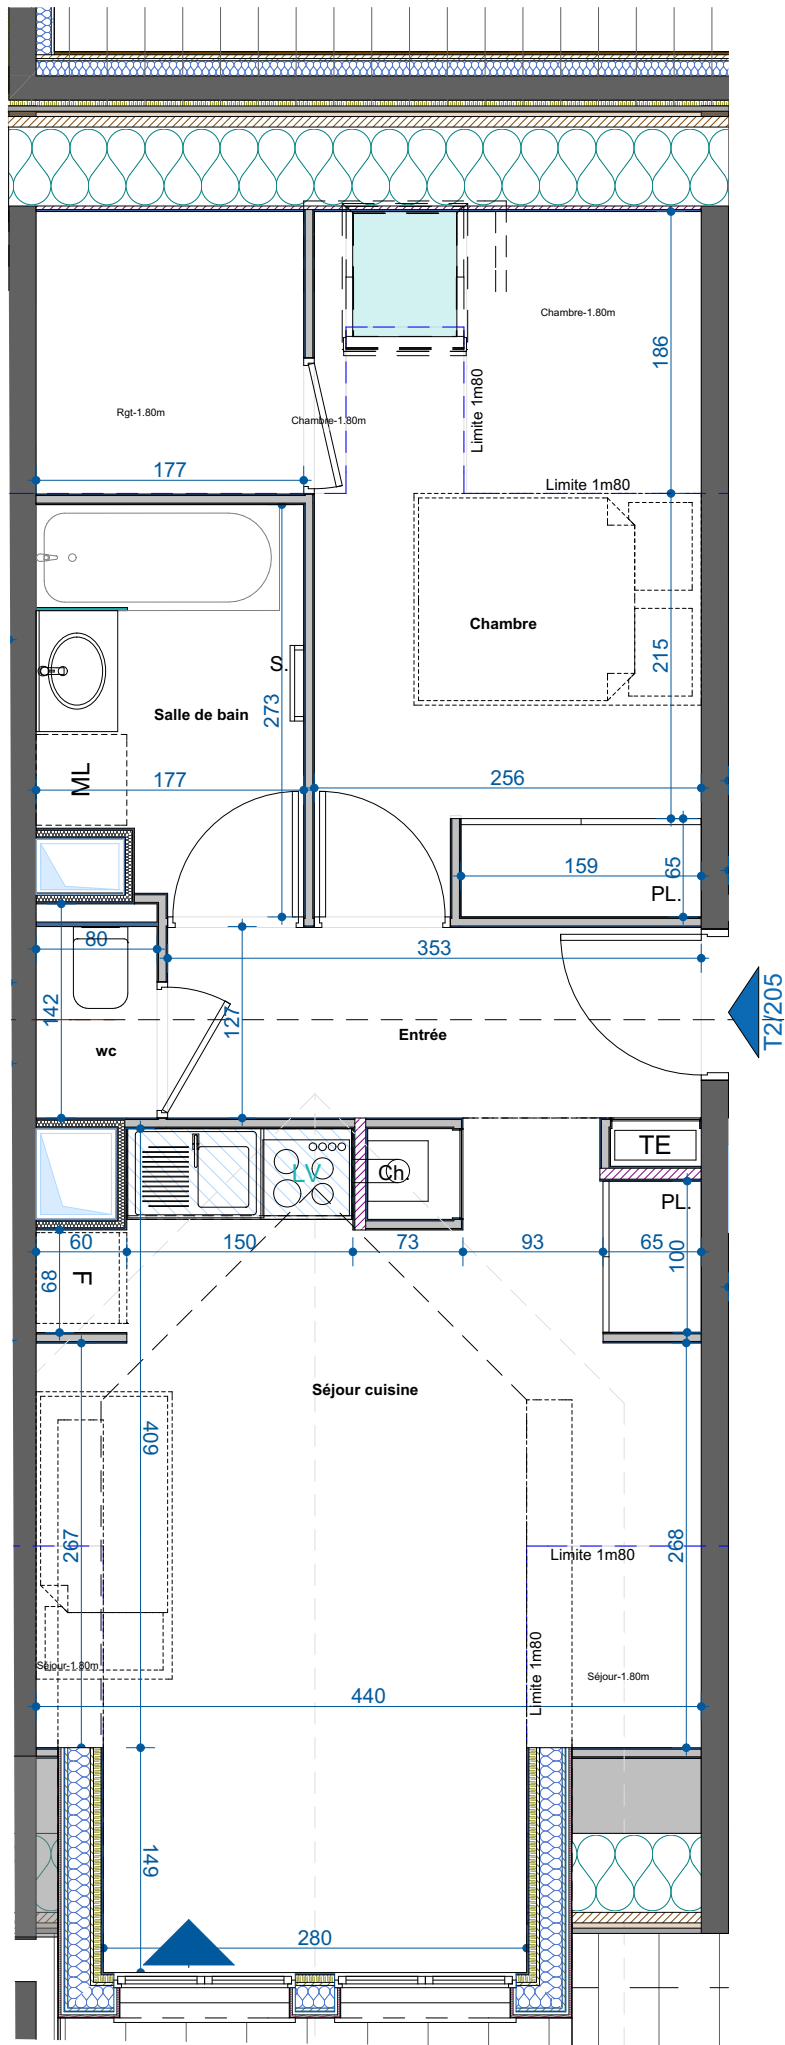

NOTA : Des modifications sont susceptibles d'être apportées en fonction des nécessités techniques et administratives pour les dimensions libres, retombées, soffites, faux-plafonds. Les équipements et réseaux divers, les appareillages électriques, leur nature et leur nombre sont donnés à titre indicatif. Les caractéristiques ne sont pas figurées. La végétation n'est pas contractuelle. Les appareillages électriques de la cuisine ne sont pas fournis.



prestibat
immobilier

CRÉATEUR
D'UNE NOUVELLE
IDÉE DE L'HABITAT

8 place de la République - 69 740 GENAS
Tél : 04 78 90 67 88



Rue de la Salette - Notre Dame - 73480 Lanslevillard

205 - 2 pièces R+2côté sud

Plan de repérage

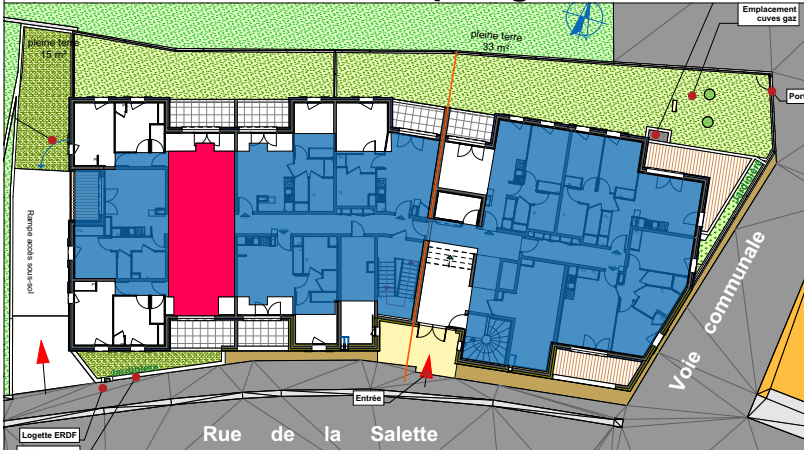


Tableau des surfaces

Entrée	4,45
Séjour cuisine	19,27
Chambre	7,98
Salle de bain	4,41
wc	1,13
TOTAL :	37,24 m²
Séjour-1.80m	1,54
Séjour-1.80m	0,59
Chambre-1.80m	2,89
Chambre-1.80m	0,39
Rgt-1.80m	3,34
TOTAL -1,80m :	8,75 m²

Surface utile: 45,99 m²

TE : tableau électrique
PL : placard
Soffite

CH. : Chaudière
S : sèche serviette

février 2018