



N

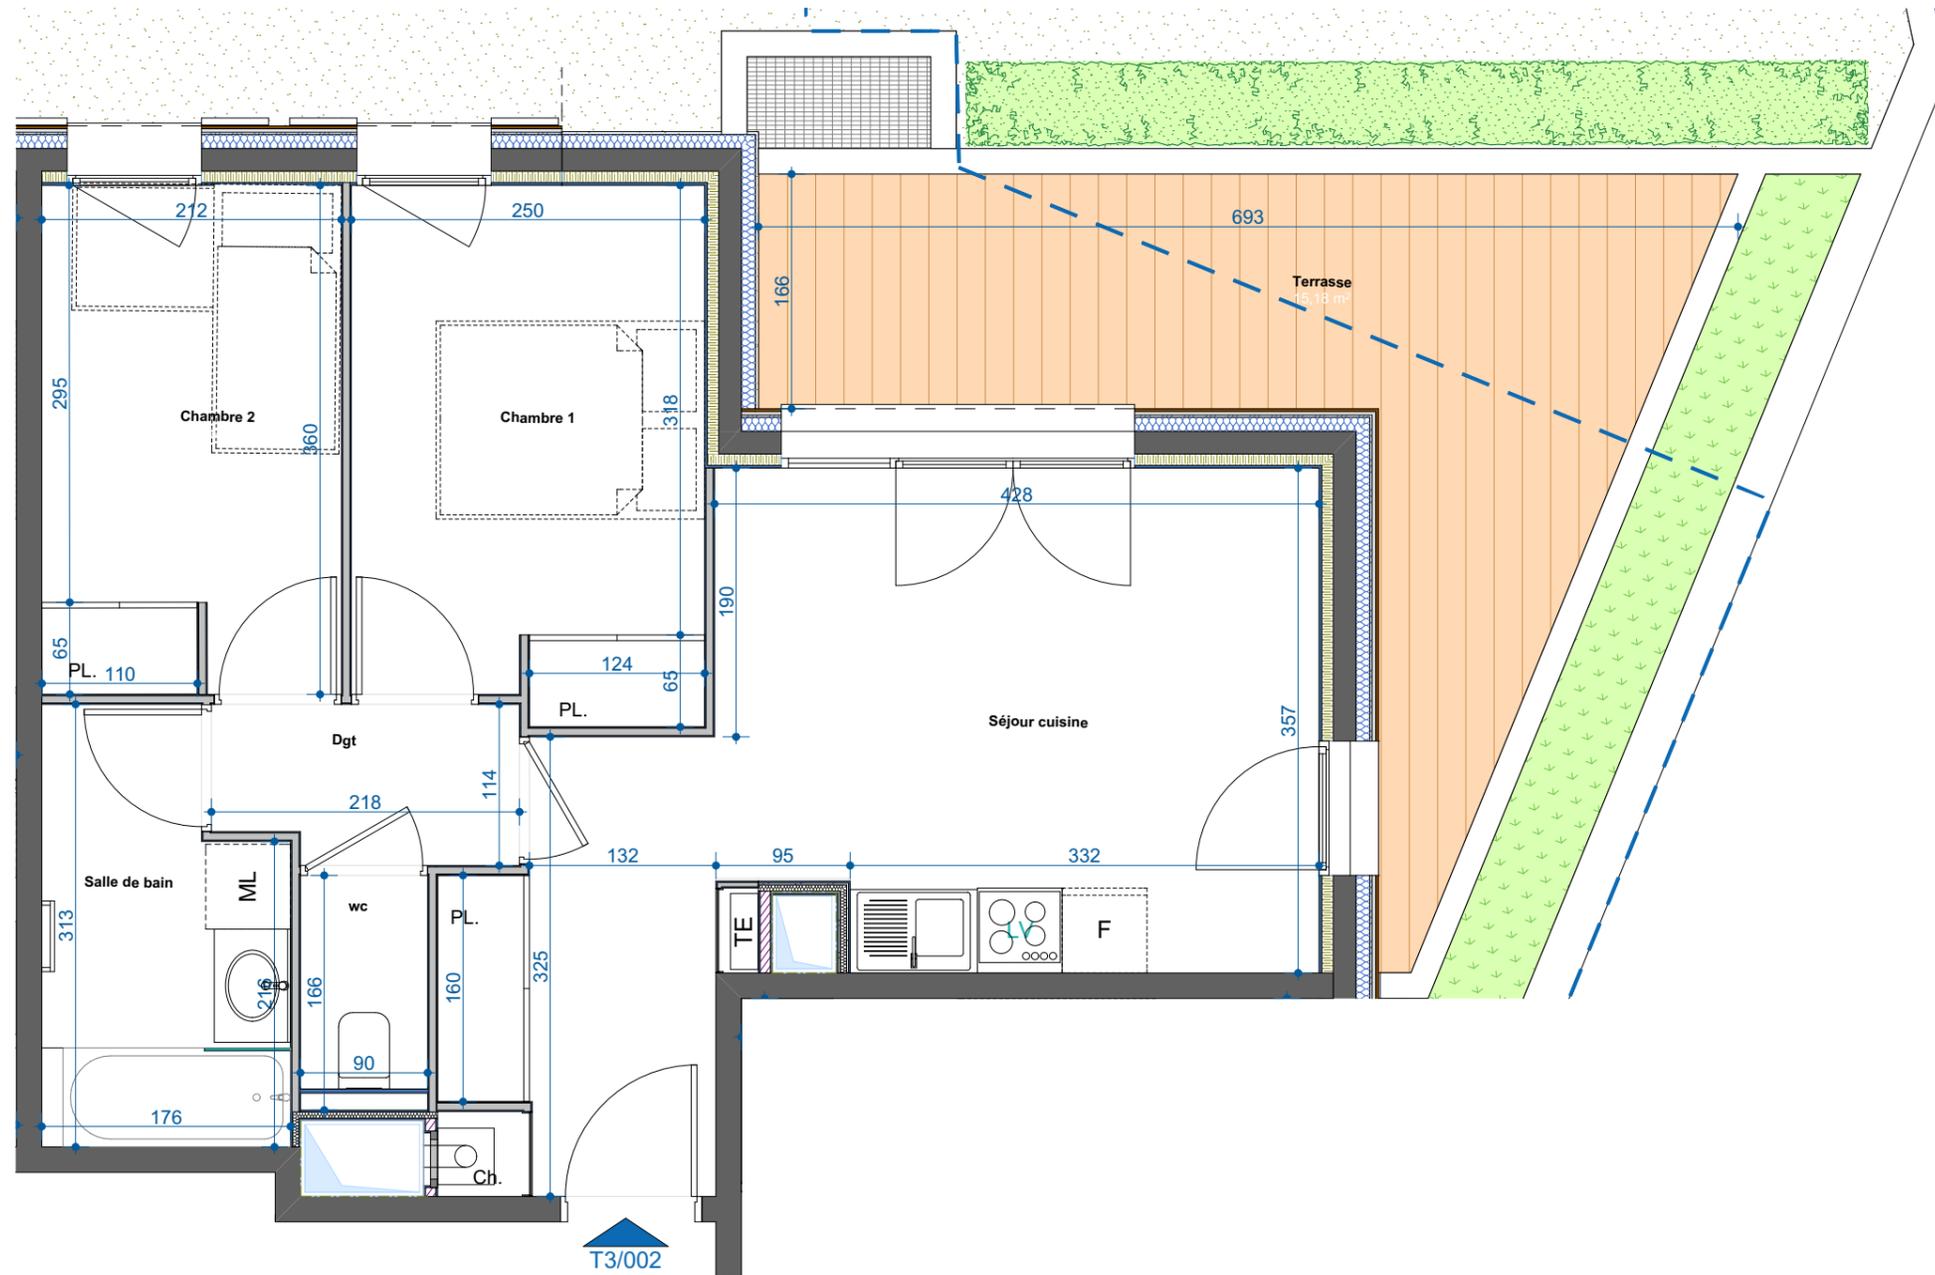

002 -3 pièces RDC côté chapelle

Tableau des surfaces

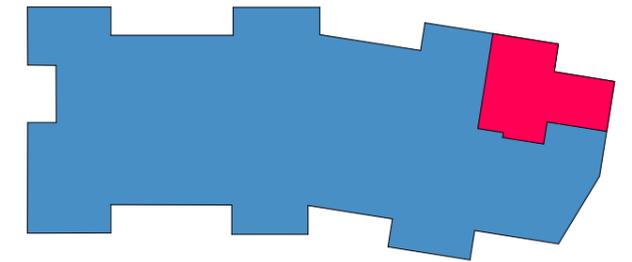

Séjour cuisine	20,34
Chambre 1	9,26
Chambre 2	7,59
Salle de bain	4,90
wc	1,36
Dgt	2,33
TOTAL :	45,78 m²
Terrasse	15,18

NOTA : Des modifications sont susceptibles d'être apportées en fonction des nécessités techniques et administratives pour les dimensions libres, retombées, soffites, faux-plafonds. Les équipements et réseaux divers, les appareillages électriques, leur nature et leur nombre sont donnés à titre indicatif. Les caractéristiques ne sont pas figurées. La végétation n'est pas contractuelle. Les appareillages électriques de la cuisine ne sont pas fournis.

TE : tableau électrique
 PL : placard
 : soffite

CH. : Chaudière
 S : sèche serviette

décembre 2017