


N

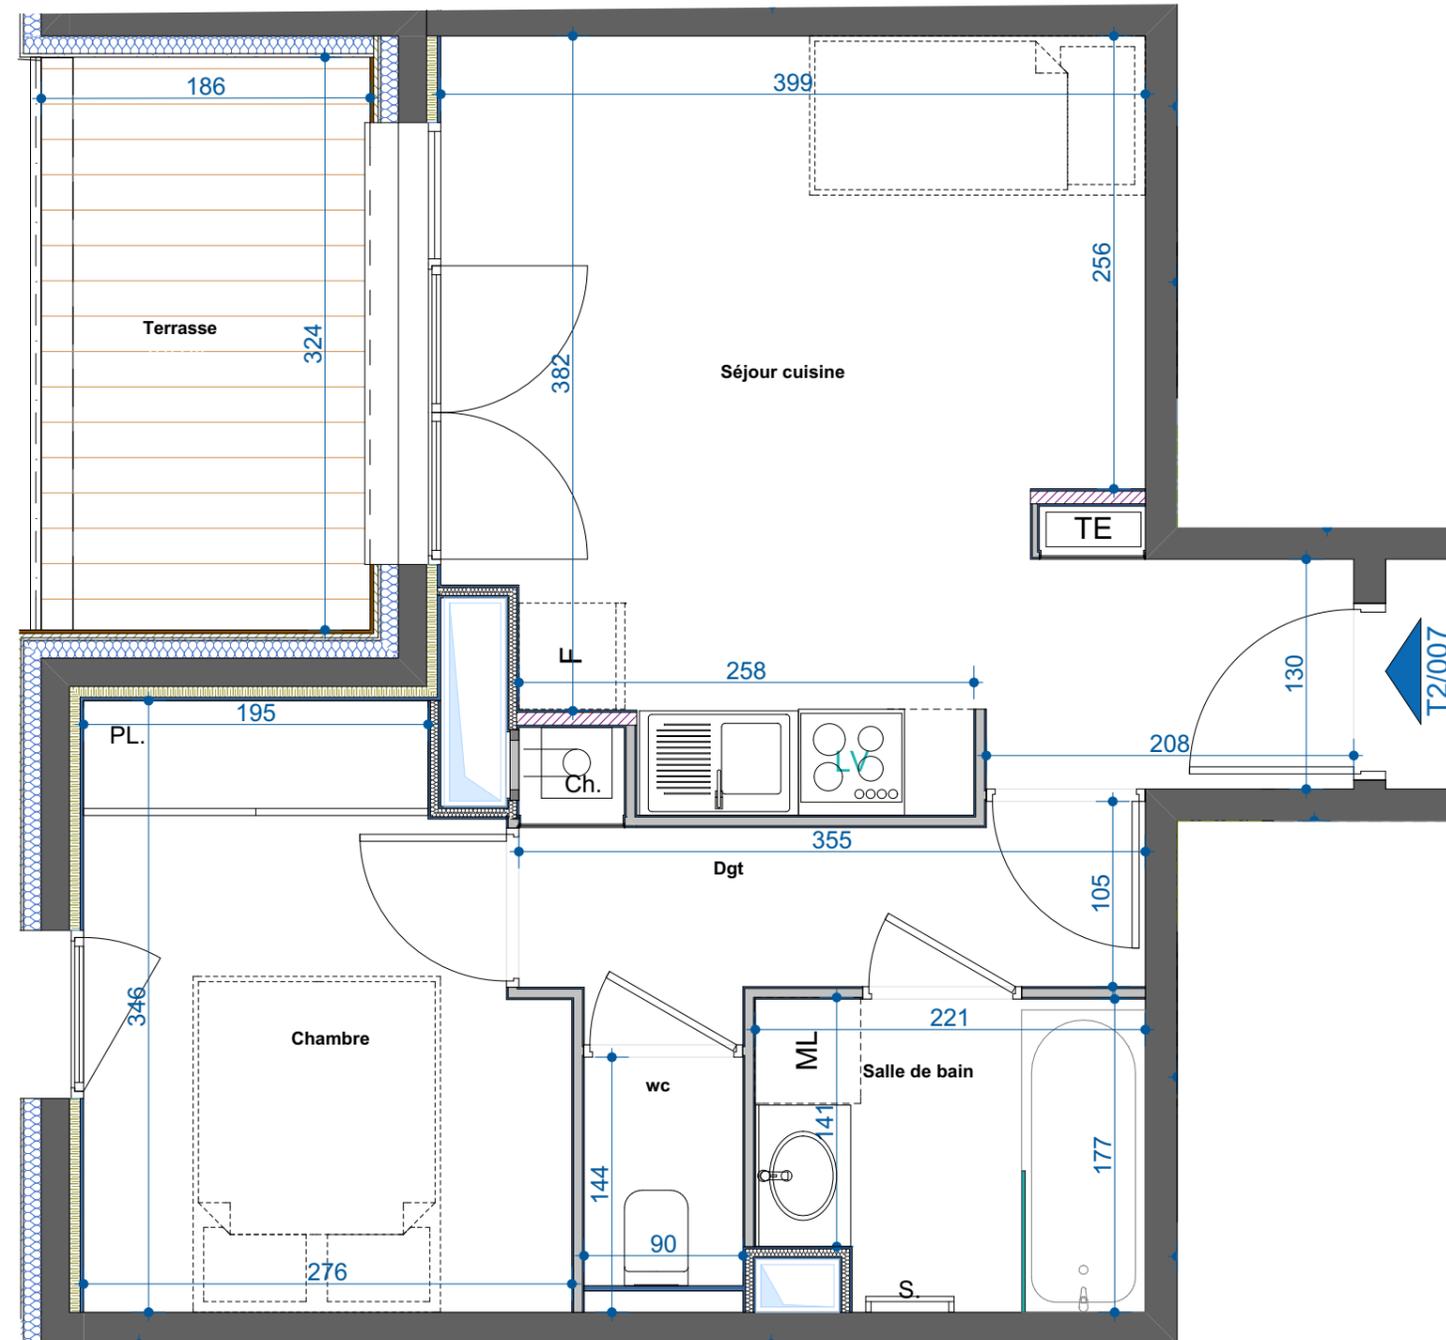

8 place de la République - 69 740 GENAS
Tél : 04 78 90 67 88



Rue de la Salette - Notre Dame - 73480 Lanslevillard

007 - 2 pièces RDC côté ouest

Plan de repérage

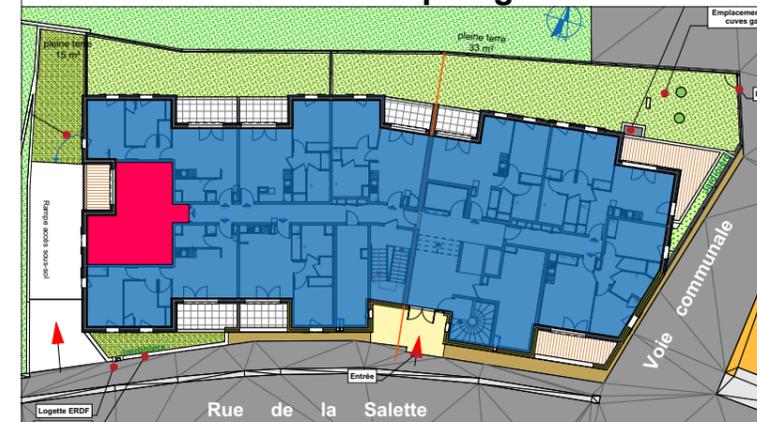


Tableau des surfaces

Séjour cuisine	17,71
Chambre	8,64
Salle de bain	3,71
wc	1,30
Dgt	3,96
TOTAL :	35,32 m²
Terrasse	6,03

NOTA : Des modifications sont susceptibles d'être apportées en fonction des nécessités techniques et administratives pour les dimensions libres, retombées, soffites, faux-plafonds. Les équipements et réseaux divers, les appareillages électriques, leur nature et leur nombre sont donnés à titre indicatif. Les caractéristiques ne sont pas figurées. La végétation n'est pas contractuelle. Les appareillages électriques de la cuisine ne sont pas fournis.

TE : tableau électrique
PL : placard
Soffite

CH. : Chaudière
S : sèche serviette

février 2018