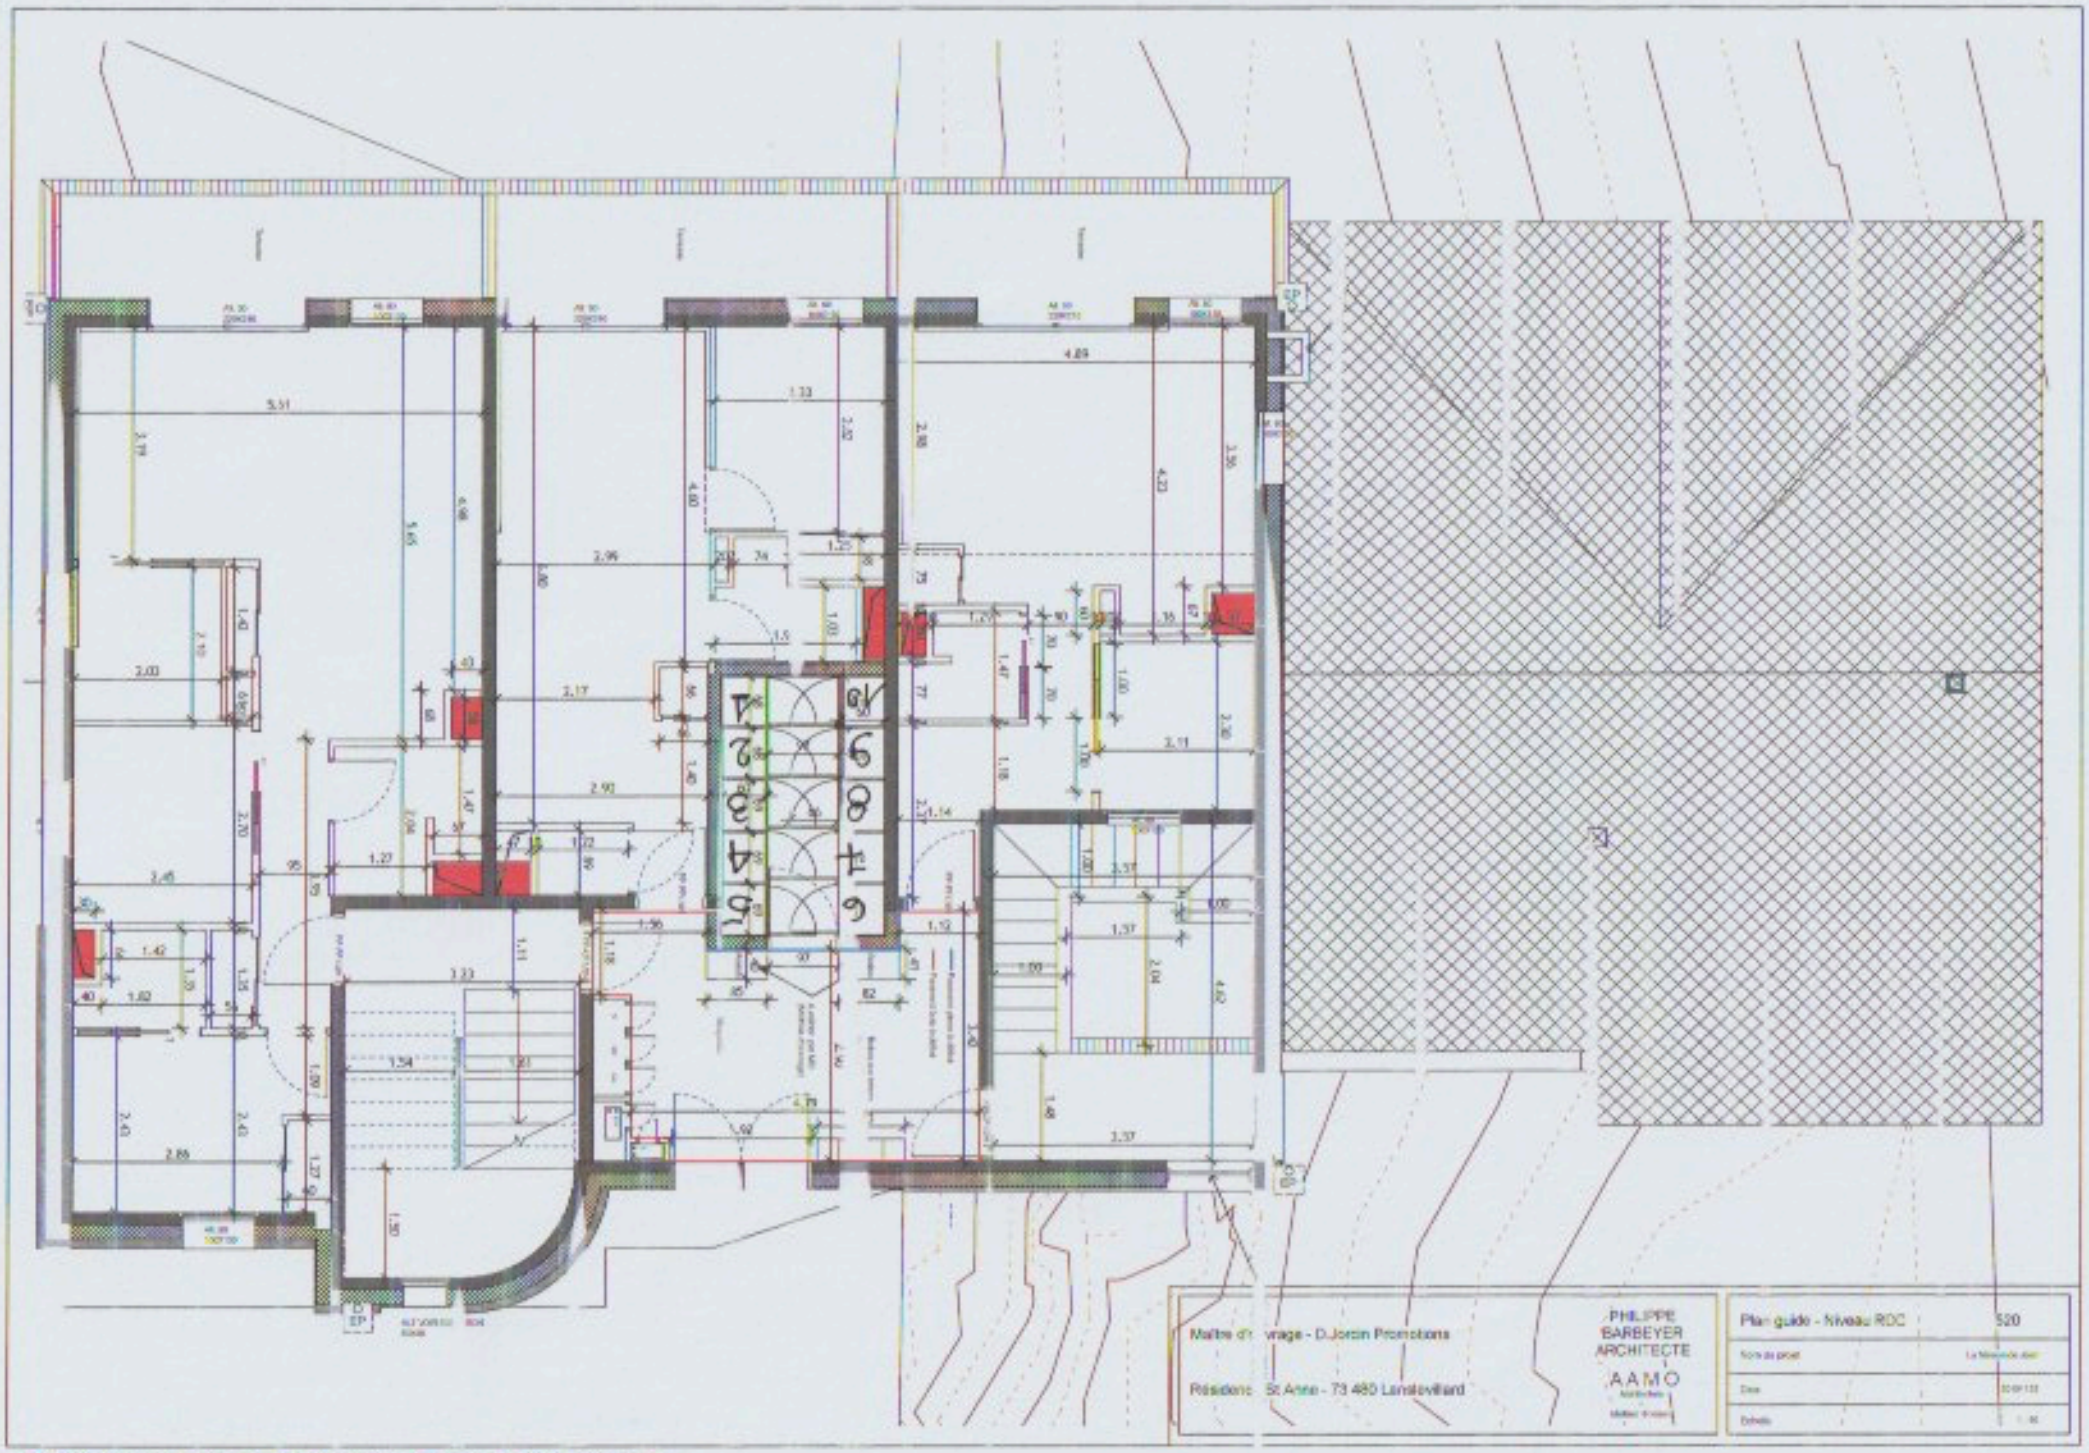
Maître d'ouvrage - DJoron Promotions
Résidence St Anne - 73 480 Lanslevillard
PHILIPPE BARBEYER ARCHITECTE
AAMO
Plan guide - Niveau RDC
520