



Résidence l'Etoile

LOGEMENTS A VAL CENIS
50, rue de la Mairie, 73480, Lanslevillard

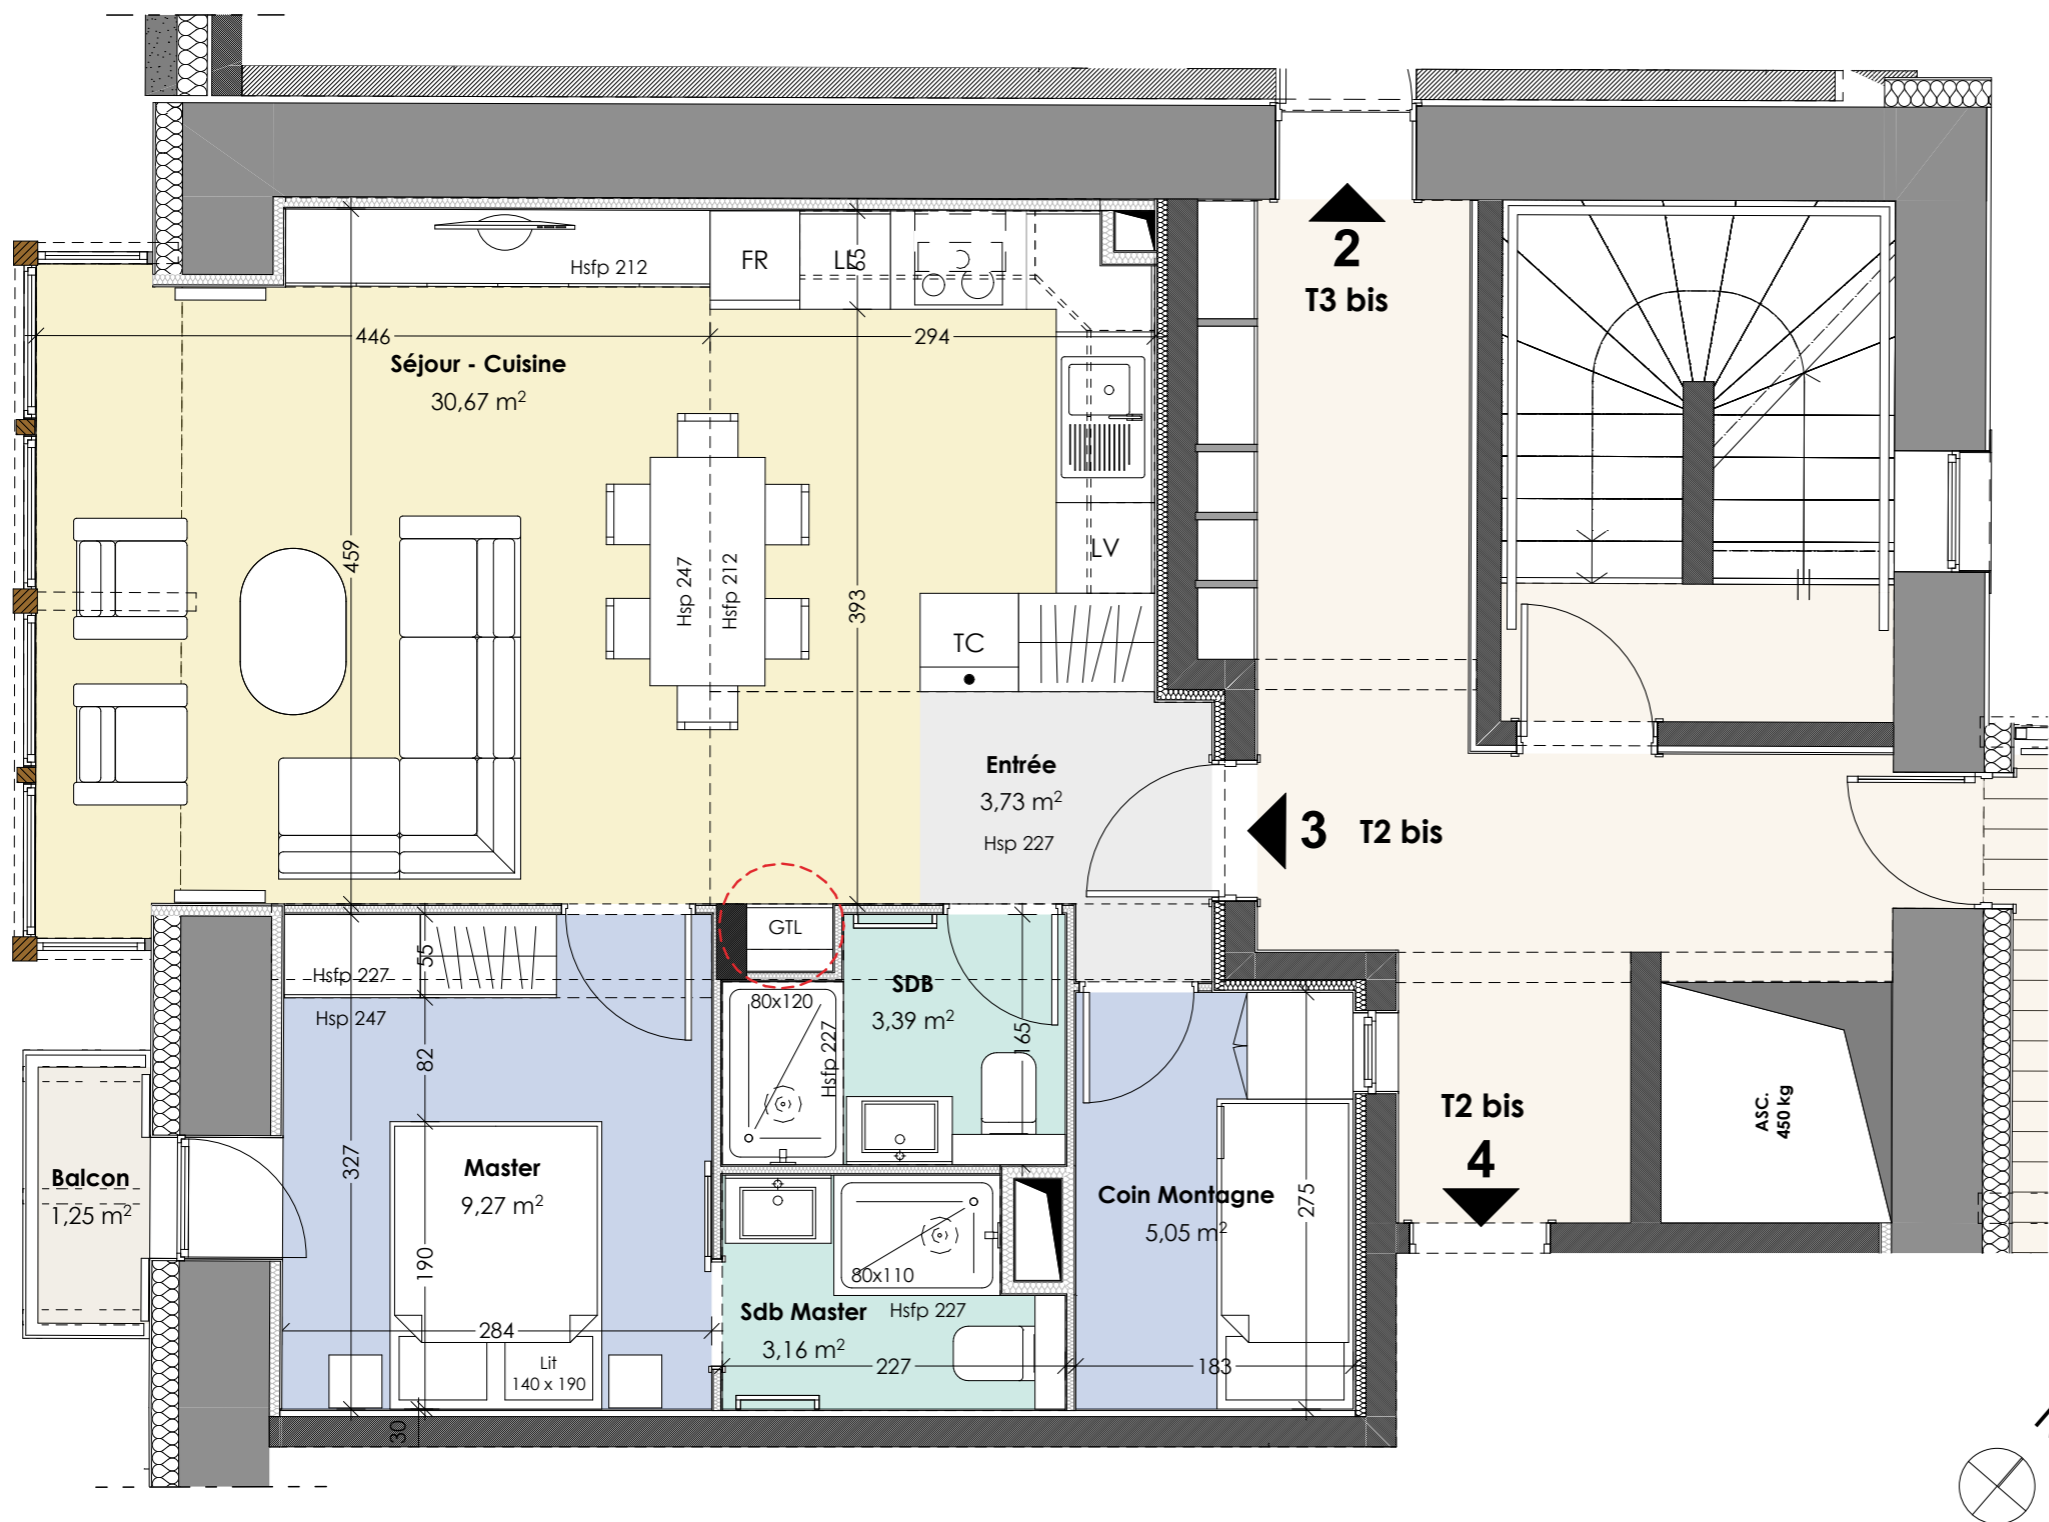

Surfaces de ventes - Appartement 3 / T2 bis

Etage d'implantation	Pièce	Surface
1er étage	Coin Montagne	5,05
1er étage	Entrée	3,73
1er étage	Master	9,27
1er étage	SDB	3,39
1er étage	Sdb Master	3,16
1er étage	Séjour - Cuisine	30,67
		55,27 m²
Sous-sol	cave 3	1,25
1er étage	Balcon	1,25
		2,50 m²
		57,77 m²

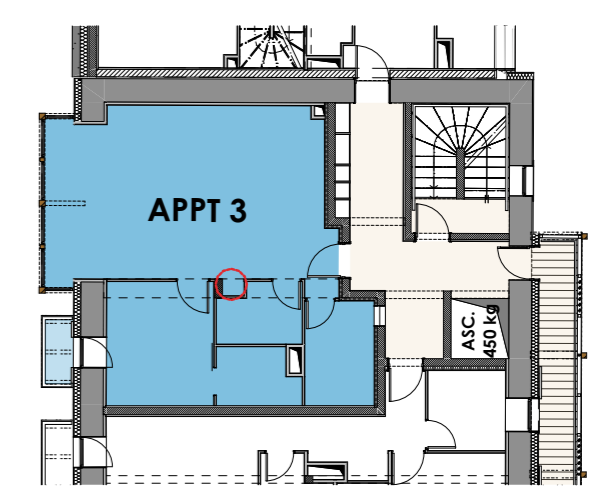

APPT n°3 | T2 bis

La configuration précise et le mesurage du lot seront établis ultérieurement lors de l'établissement de l'état descriptif de division par le géomètre. Des modifications sont susceptibles d'être apportées à ces plans en fonction des nécessités techniques de la réalisation, tant en ce qui concerne les dimensions libres que les équipements. Les côtes et les surfaces sont approximatives. Les retombées, poutres, soffites, faux-plafonds, canalisations, ne sont pas systématiquement représentés. La représentation des revêtements et des appareils sanitaires n'est pas contractuelle. Les indications de plantations ne sont pas contractuelles. Le mobilier n'est pas prévu dans la vente, il indique un aménagement possible. La hauteur à franchir des seuils de portes fenêtres sera différente selon que les terrasses nécessitent ou non la réalisation du complexe réglementaire composé d'une isolation, étanchéité, et protection par dalles sur plots.

